



Zonizzazione come da PRG vigente

- Zona A - nucleo antico e presistenze storiche-ambientali-architettoniche (A - A1 - A2)
- Zona B parzialmente o totalmente edificata di completamento (B Speciale - B1 - B2 - B3 - B4 - B5 - B6)
- Zona C di espansione (C1 - C2 - C3 - C4)
- Zona D insediamenti produttivi (D1 - D2 - D3 - D4)
- Zona di uso pubblico (F1 - F2 - S1 - S2)


Zone E - Territorio extraurbano

- E1 - rurale
 - E2 - rurale in zona di interesse archeologico
 - E3 - rurale vincolata di interesse ambientale
 - E4 - boscate*
- * I boschi, "Pezze le Monache", "Scoparello","Jazzo Rosso" sono indicati nella Relazione Tecnica Generale del PRG vigente come ZTO "F" Parchi Pubblici Urbani Territoriali

Comparti edificatori

- Comparti delle zone di espansione residenziale
 - Comparti della zona residenziale-turistica "Madonna di Calendano"
 - Comparti della zona industriale
 - Comparti della zona commerciale
- Rispetto cimiteriale
- Rispetto stradale e ferroviario
- Rispetto del Santuario Madonna di Calendano

- Zona archeologica ex lege 1089/39
- Area di interesse archeologico

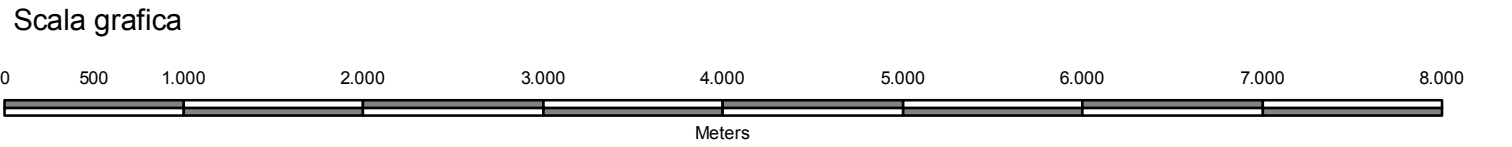

Parametratura riferita al Sistema UTM 33 WGS 84

Regione Puglia Provincia di Bari

Comune di Ruvo di Puglia



Ufficio Tecnico Comunale - Ruvo di Puglia
Progettista: Direttore Area 9 - Ing. Vincenzo D'Ingeo
Contributi interni d'ufficio: Direttore Area 10 - Arch. Giambattista Del Rosso

Supporto tecnico-scientifico fino a Marzo 2011
Dip.to di Scienze dell'Ingegneria Civile e dell'Architettura - Politecnico di Bari
Responsabile scientifico: Prof. Arch. Nicola Martinelli

Contributo partecipativo:
Ufficio del PUG (Tavolo Tecnico)

Supporto tecnico alla redazione del piano:
Dott.ssa Archeologa Alessia Amato
Ing. V. Francesco Campanile
Arch. Maria Curci
Arch. Marco Lucifà
Dott. Geologo Angelo Ruta
Arch. Roberto Ruta