


- Beni architettonici vincolati - Art. 10 42/2004
- BP Immobili e aree di notevole interesse pubblico - Art.79 PPTR
- BP Aree gravate da uso civico (Dlgs 42/2004, art 142, l. h) - Art.76 PPTR

- UCP Città consolidata - Art. 80 PPTR
- UCP Siti storico-culturali - Art.81 PPTR
- UCP Area di rispetto siti storico-culturali - Art.82 PPTR
- UCP Paesaggi rurali - Art.83 PPTR
- UCP Strade a valenza paesaggistica - Art.88 PPTR
- UCP Strade panoramiche - Art.88 PPTR

- Aree panoramiche da tutelare
- Città storica
- Stradone e vuoti urbani ottocenteschi
- Beni architettonici di rilevante valore - area urbana
- Beni architettonici di rilevante valore
- Aree di pertinenza dei beni architettonici

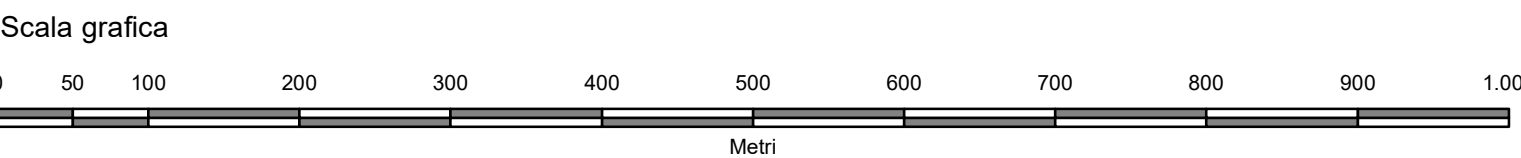

Parametratura riferita al Sistema UTM 33 WGS 84

Regione Puglia Provincia di Bari

Comune di Ruvo di Puglia



Ufficio Tecnico Comunale - Ruvo di Puglia
Progettista: Direttore Area 9 - Ing. Vincenzo D'Ingeo
Contributi interni d'ufficio: Direttore Area 10 - Arch. Giambattista Del Rosso
Supporto tecnico-scientifico fino a Marzo 2011
Dip.to di Scienze dell'Ingegneria Civile e dell'Architettura - Politecnico di Bari
Responsabile scientifico: Prof. Arch. Nicola Martelli
Contributo partecipativo:
Ufficio del PUG (lavoro tecnico)
Supporto tecnico alla redazione del piano:
Dott.ssa Archeologa Alessia Amato
Ing. V. Francesco Campanelli
Arch. Maria Cusi
Arch. Marco Lucato
Dott. Geologo Angelo Ruta
Arch. Roberto Ruta

PS 1.3a INVARIANTI STRUTTURALI DEL SISTEMA ANTROPICO E STORICO-CULTURALE
Stratificazione insediativa 1:5.000 - Ottobre 2015