


- Parchi urbani
- Giardini
- Piazze giardino
- Piazze alberate
- Viale alberato
- Piazze
- Parcheggi
- Fasce di rispetto infrastrutture
- Attrezzature sportive
- Spazio aperto attrezzato a verde
- Spazio agricolo coltivato interstiziale
- Spazio agricolo incolto

- Suolo permeabile
- Suolo ad alta permeabilità (0%-50%)
- Suolo a bassa permeabilità (50%-100%)
- Suolo impermeabile

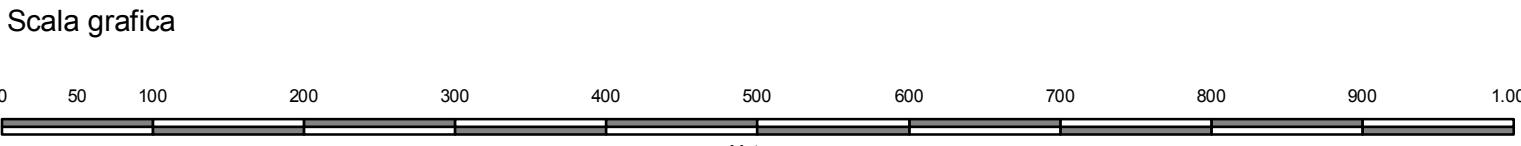

Parametratura riferita al Sistema UTM 33 WGS 84

Regione Puglia Provincia di Bari



Ufficio Tecnico Comunale - Ruvo di Puglia
Progettista: Direttore Area 9 - Ing. Vincenzo D'Ingeo
Contributi interni d'ufficio: Direttore Area 10 - Arch. Giambattista Del Rosso
Supporto tecnico-scientifico fino a Marzo 2011
Dip.to di Scienze dell'Ingegneria Civile e dell'Architettura - Politecnico di Bari
Responsabile scientifico: Prof. Arch. Nicola Martinelli
Contributo partecipativo:
Ufficio del PUG (Tavolo Tecnico)
Supporto tecnico alla redazione del piano:
Dott.ssa Archeologa Alessia Amato
Ing. V. Francesco Campanale
Arch. Mario Curci
Arch. Marco Lucatò
Dott. Geologo Angelo Ruta
Arch. Roberto Ruta