


Contesti Urbani

CU.1.2 - storico da tutelare dei corridoi culturali

Contesti Periurbani

S_CP.1.4 - di trasformazione per l'ampliamento del cimitero

Area di rispetto cimiteriale (mt.200)

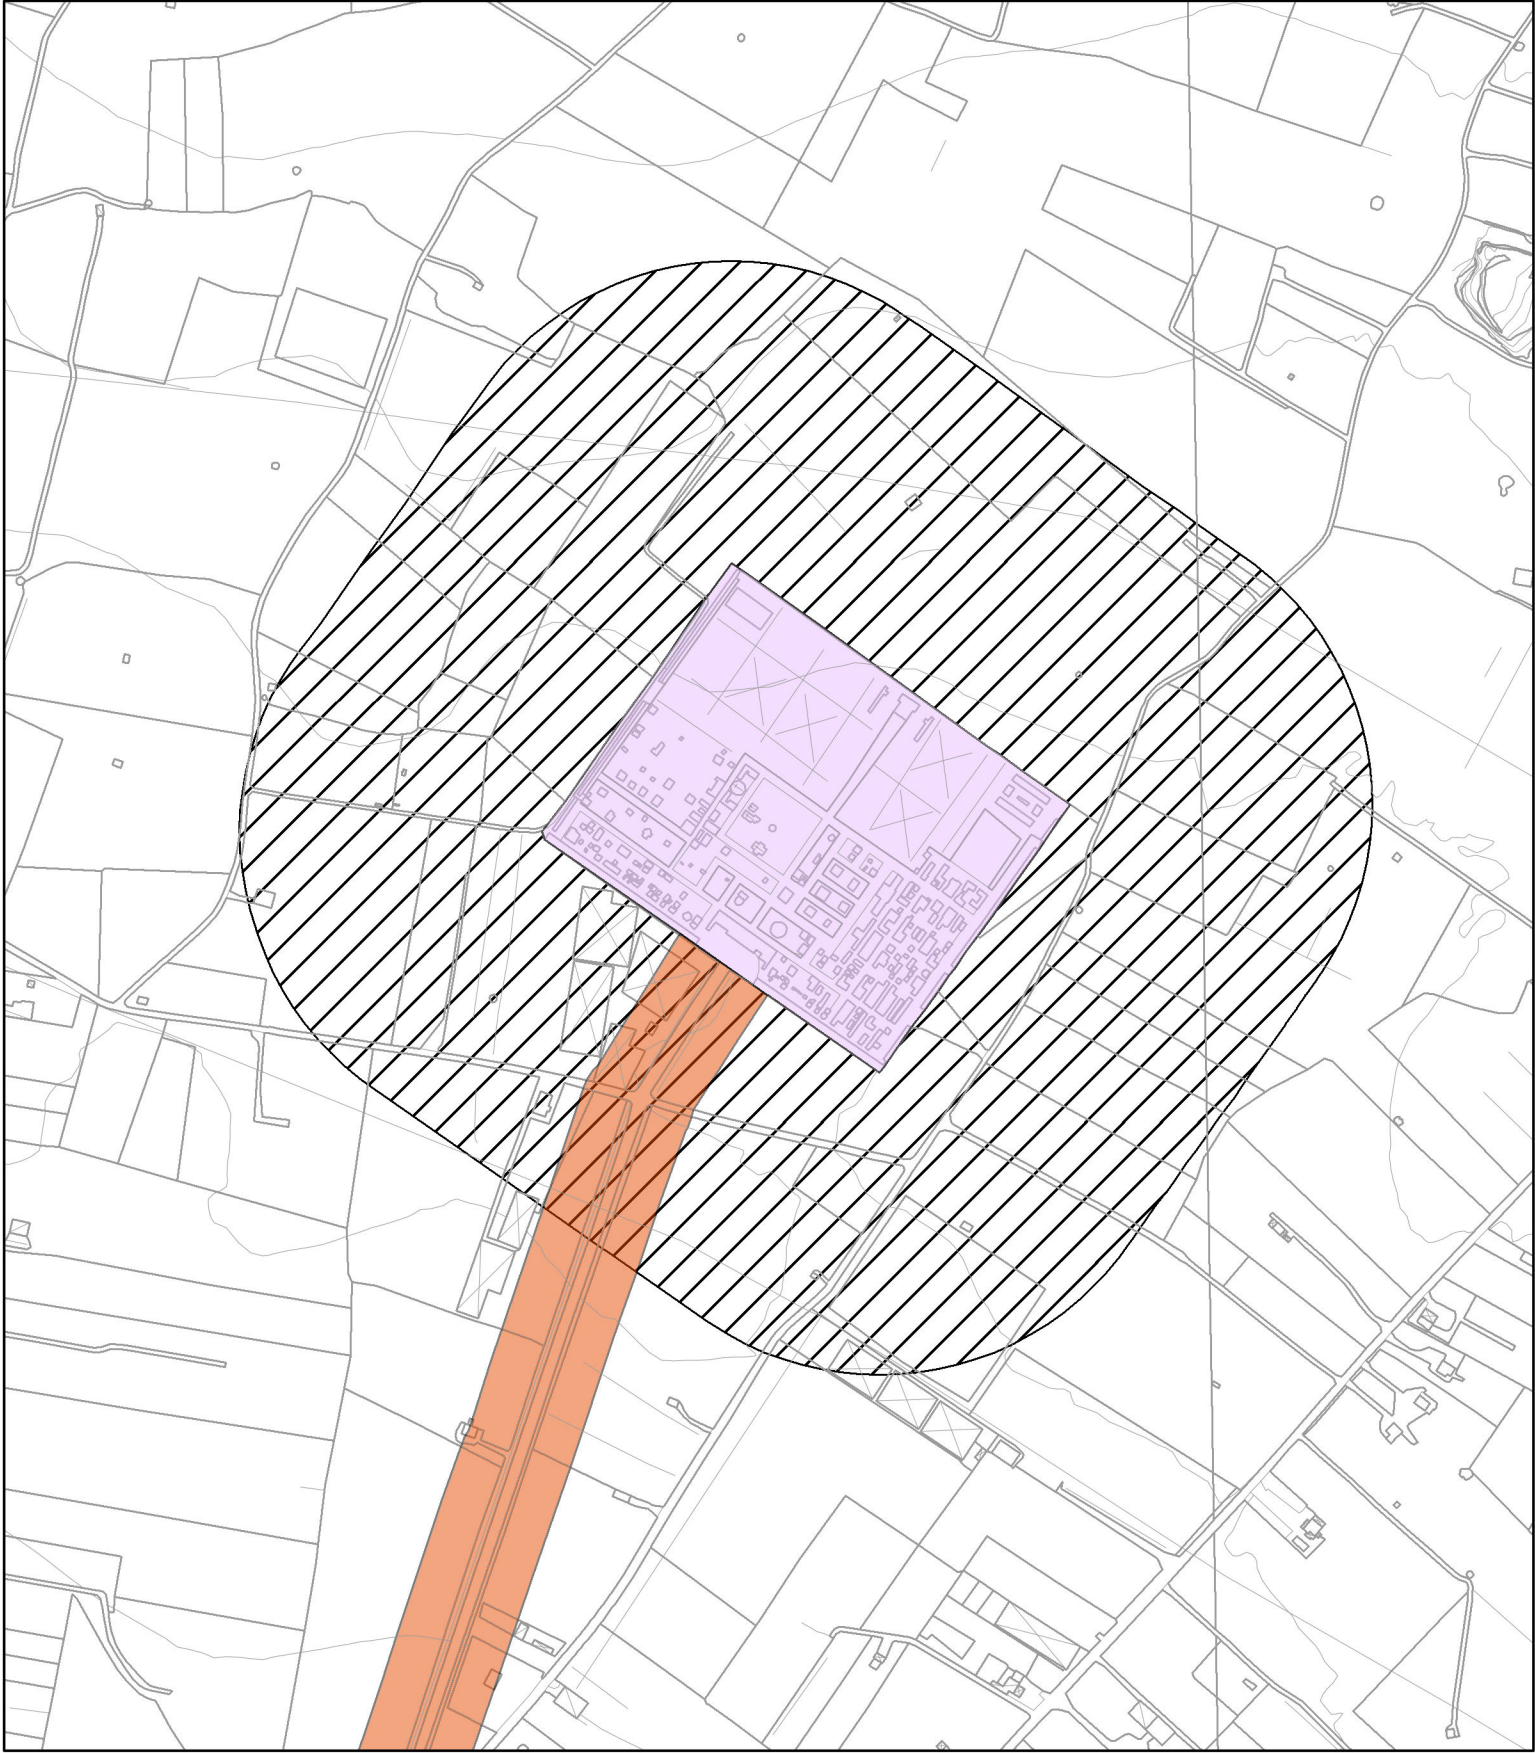

Comune di Ruvo di Puglia



Ufficio Tecnico Comunale - Ruvo di Puglia
Progettista: Direttore Area 9 - Ing. Vincenzo D'Ingeo

Supporto tecnico-scientifico (fino a Marzo 2011)
Dip.to di Scienze dell'Ingegneria Civile e dell'Architettura - Politecnico di Bari
Responsabile scientifico : Prof. Arch. Nicola Martinelli

Contributo partecipativo: Ufficio del PUG (Tavolo Tecnico)
Supporto tecnico alla redazione del piano (fino ad aprile 2016)
Dott.ssa Archeologa Alessia Amato - Ing. V. Francesco Campanale - Arch. Maria Curci - Arch. Marco Lucafò - Dott.
Geologo Angelo Ruta - Arch. Roberto Ruta
Contributi interni d'ufficio: Direttore Area 10 - Arch. Giambattista Del Rosso (Mor./ Dic. 2015)
Aggiornamenti conseguenti alla 2° Conf. di Coopianificazione (Feb. 2016) - Coordinamento gruppo tecnico: Arch.
Giambattista del Rosso
Correzioni grafiche: Geom. Nicolò De Simone

Supporto tecnico all'istruttoria sulle osservazioni presentate al PUG adottato
RTP: Studio Associato Fuzio - arch. Cinzia Perrone - Arch. Martina Ottaviano (g.p.)