


# ASILO NIDO COMUNALE

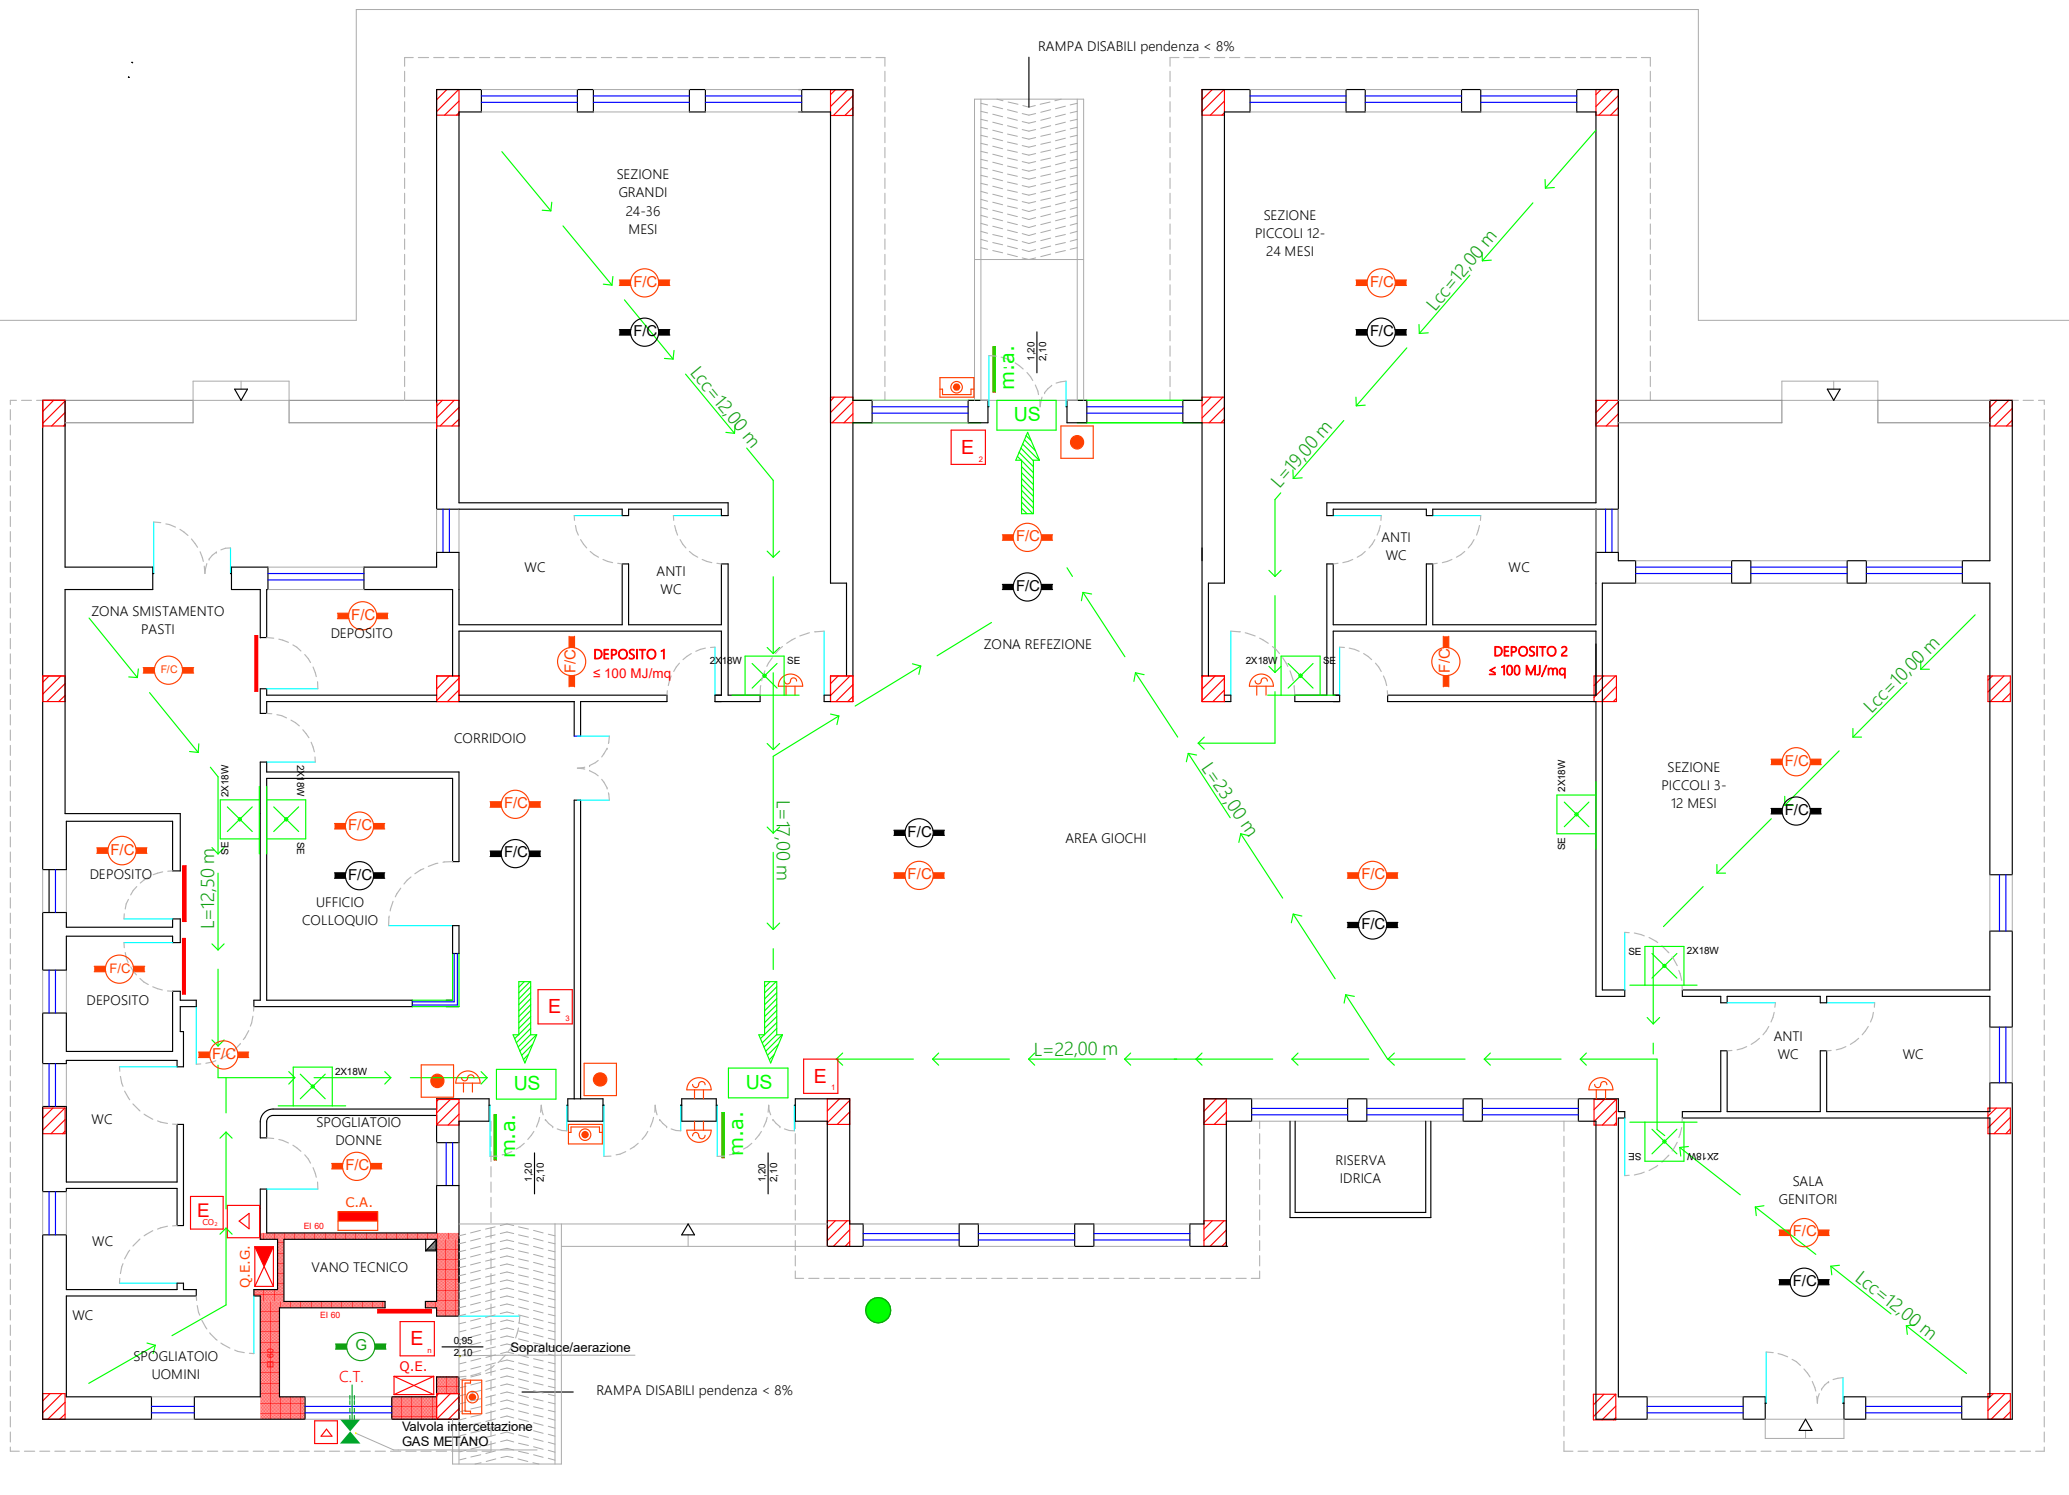

## LEGENDA SIMBOLI ANTINCENDIO

	Percorso di uscita orizzontale
	Percorso di uscita in basso
	Percorso di uscita in alto
	LUNGHEZZA PERCORSI DI ESODO
	LUNGHEZZA CORRIDOIO CIECO
	MANIGLIONE ANTIPANICO
	INDICATORE LUMINOSO USCITA DI EMERGENZA
	INDICATORE PERCORSO D'ESODO
	PUNTO DI RACCOLTA
	LUCI DI SICUREZZA - ILLUMINAZIONE DI EMERGENZA
	LUCI DI SICUREZZA - ILLUMINAZIONE DI EMERGENZA A PARETE
	CENTRALINA DI GESTIONE IMPIANTO DI RILEVAZIONE ED ALLARME INCENDI
	SEGNALATORI ALLARME ANTINCENDIO OTTICO ACUSTICO
	PULSANTE DI ALLARME INCENDI
	SENSORE PUNTIFORME DI RILEVAZIONE CON INDICAZIONE DEL TIPO DI RILEVAZIONE F FUMO C CALORE
	SENSORE PUNTIFORME DI RILEVAZIONE IN CONTROSOFFITTO CON INDICAZIONE DEL TIPO DI RILEVAZIONE F FUMO C CALORE
	SENSORE PUNTIFORME DI RILEVAZIONE GAS METANO
	PULSANTE DI EMERGENZA PER L'INTERRUZIONE DELL'IMPIANTO ELETTRICO
	QUADRO ELETTRICO GENERALE
	QUADRO ELETTRICO DI ZONA
	PORTA RESISTENTE AL FUOCO xxx MINUTI
	ESTINTORE PORTATILE A POLVERE
	ESTINTORE PORTATILE AD ANIDRIDE CARBONICA
	CARTELLI SEGNALE (DIVIETI - PRESCRIZIONI - INDICAZIONI)
	MURATURE E/O ELEMENTI STRUTTURALI IN C.A. REI 30
	MURATURE E/O ELEMENTI SEPARANTI EI 30
	VALVOLA INTERCETTAZIONE GAS METANO