

Giovanni Berio
ARCHITETTO
Largo le Croci, 8 - Ruvo di P.

Roberto Ruta
ARCHITETTO
Via Saffi, 20 - Ruvo di P.

COMUNE DI

RUVO DI PUGLIA

PIANO DI LOTTIZZAZIONE DEL COMPARTO C.2
ELABORATO DA: PLANIMETRIA CON RILIEVO FOTOGRAFICO
SCALA 1:500
TAVOLA 4

COMPARTO "C2"

COMITENTE
impresa PELLICANI spa
LORUSSO Francesco

PROGETTISTA
arch. Roberto Ruta

COMITENTE
Sig. Paolo Columella
Sig. Vincenzo Columella
germani DE PALO

PROGETTISTA
arch. Giovanni Berio

DATA APRILE 2020

LEGENDA

COMPARTO (C.2)

LIMITE DI COMPARTO



FOTO 7



FOTO 11

FOTO 12

FOTO 13

FOTO 14

FOTO 15

FOTO 16

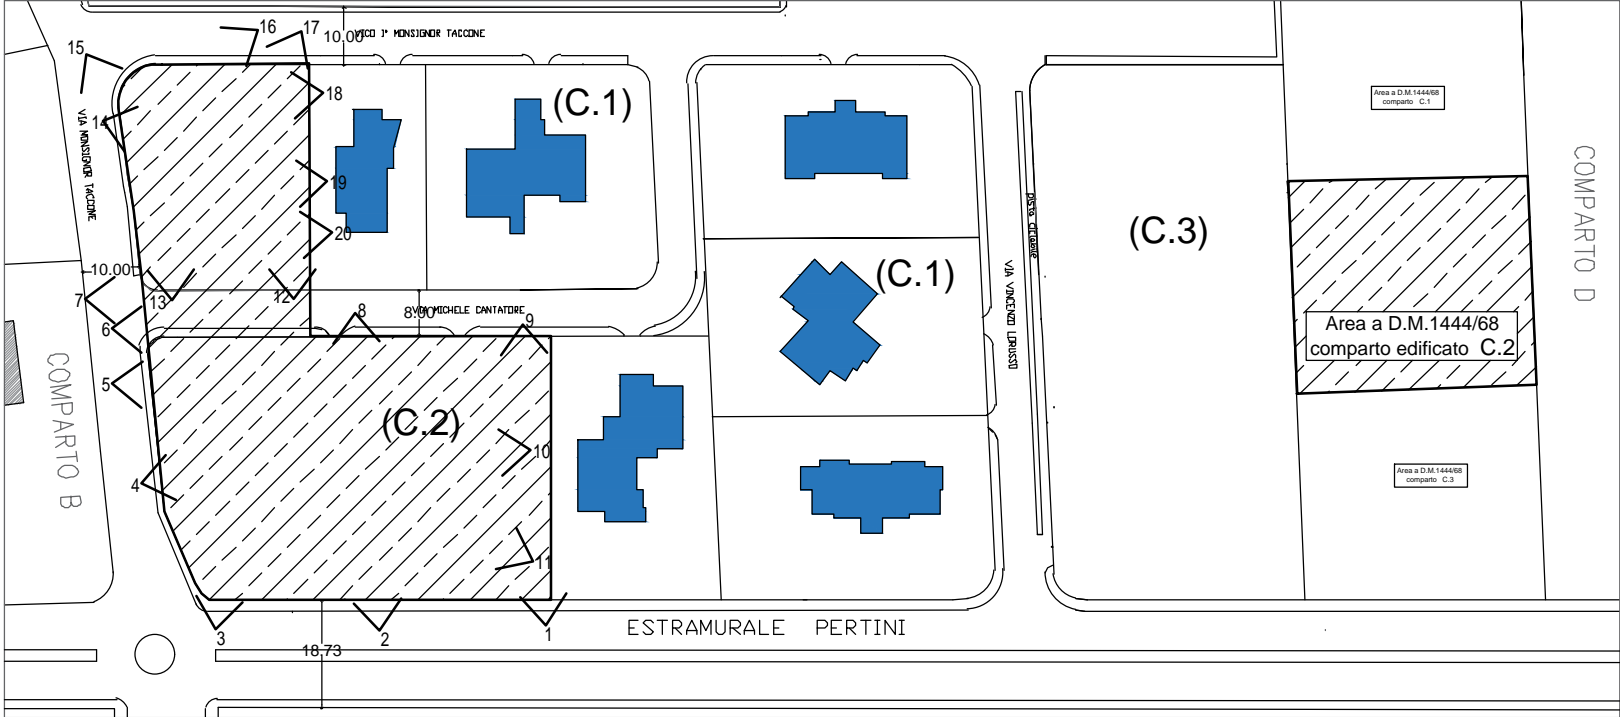


FOTO 17

FOTO 18

FOTO 19

FOTO 20



FOTO 6

FOTO 5

FOTO 4

FOTO 3

FOTO 2

FOTO 1