

Giovanni Berio
ARCHITETTO
Largo le Croci, 8 - Ruvo di P.

Roberto Ruta
ARCHITETTO
Via Saffi, 20 - Ruvo di P.

COMUNE DI

RUVO DI PUGLIA

PIANO DI LOTTIZZAZIONE DEL COMPARTO C.2
ELABORATO GRAFICO PLANIMETRIA CATASTALE
SCALA 1:500
TAVOLA 5

COMMITTENTE
Impresa PELLICANI spa

LORUSSO Francesco

PROGETTISTA
arch. Roberto Ruta

COMMITTENTE
Sig. Paolo Columella
Sig. Vincenzo Columella


germani DE PALO

PROGETTISTA
arch. Giovanni Berio

DATA APRILE 2020

COMPARTO "C2"

SUPERFICIE COMPARTO C.2			
proprietà	foglio	particella	superficie(mq)
GERMANI DE PALO	16	1206	18 mq
	16	1283	1144 mq
COLUMELLA PAOLO COLUMELLA VINCENZO	16	1245	360 mq
	16	1261	62 mq
	16	1248	198 mq
	16	1252	369 mq
PELLICANI spa	16	1246	113 mq
	16	1262	58 mq
	16	1249	355 mq
	16	1253	463 mq
LORUSSO FRANCESCO	16	1247	10 mq
	16	1229	41 mq
	16	1263	52 mq
	16	1250	435 mq
	16	1254	451 mq
COMUNE RUVO DI P.			
strada (attuale via M.Cantatore)	16	1286(parte)	46 mq
(area a standards ceduta)	16	1223(parte)	1045,38 mq
	16	1217(parte)	762,49 mq
TOTALE SUPERFICIE COMPARTO			5982,87 mq

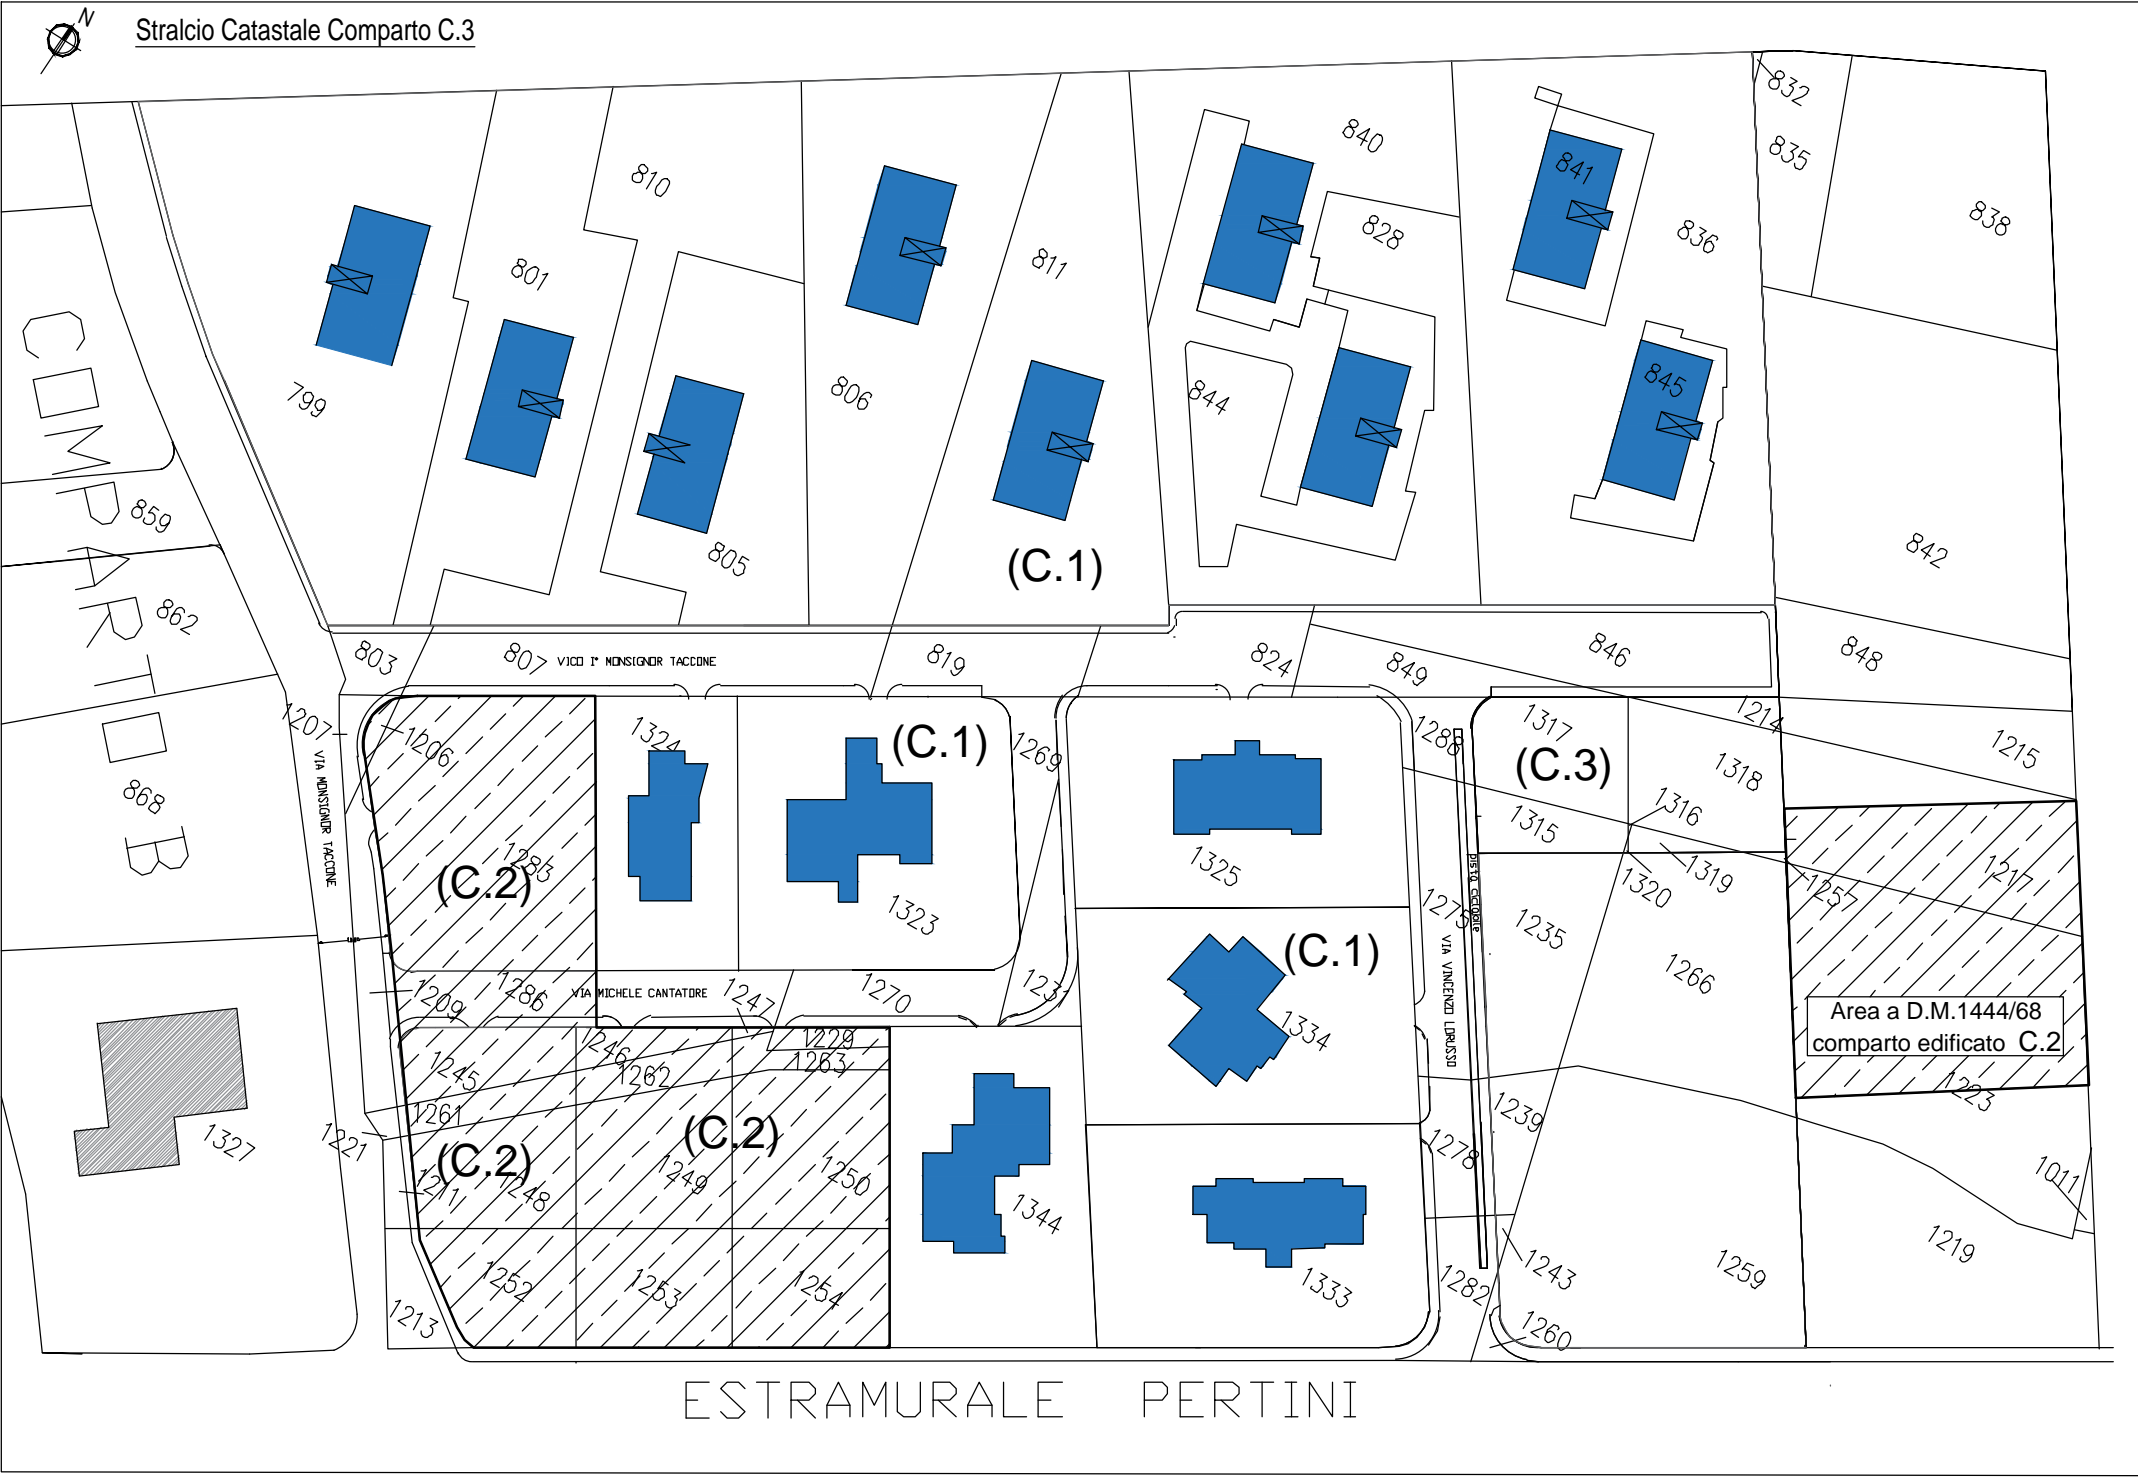

LEGENDA

COMPARTO (C.3)

LIMITE DI COMPARTO