



Comune di  
RUVO DI PUGLIA  
Città Metropolitana di Bari





**PIANO  
URBANO PER LA  
MOBILITÀ  
SOSTENIBILE**  
**PUMS**

(ai sensi del D.M. 04.08.2017 - G.U. n.233 del 05.10.2017 - del D.Lgs n. 257 del 16.12.2016 e delle Linee Guida sui PUMS della Regione Puglia, approvate con D.G. n. 193 del 20.02.2018 - rif. BURP n. 36 del 12.03.2018)

COMMITTENTE  
SINDACO  
RUP

Comune di Ruvo di Puglia (BA)  
Prof. Avv. Pasquale Roberto Chieco  
Ing. Gildo Rocco Gramegna

Redazione a cura di:

Timbri ed Approvazioni



**Gruppo di progettazione:**  
Ing. Maurizio Difronzo - Direttore Tecnico  
Ing. Rita Alessandra Aquilino  
Ing. Germana Pignatelli - Ing. Vito Porrelli  
Arch. Giorgia Floro - Arch. Ivan Cosimo Iosca  
Ing. Tommaso Passaro - Ing. Roberta Gentile



**ElaborAzioni S.r.l.**  
Via Marco Partipilo, 4 - 70124 BARI  
C.F. - P. IVA 06674880726

ELAB.  
**TAV IN1**


Vincoli rinvenienti dal P.P.T.R. (Piano  
Paesaggistico Territoriale Regionale) e dal  
P.A.I. (Piano di Assetto Idrogeologico)

REDAZIONE


ADOZIONE

APPROVAZIONE


MAGGIO 2021

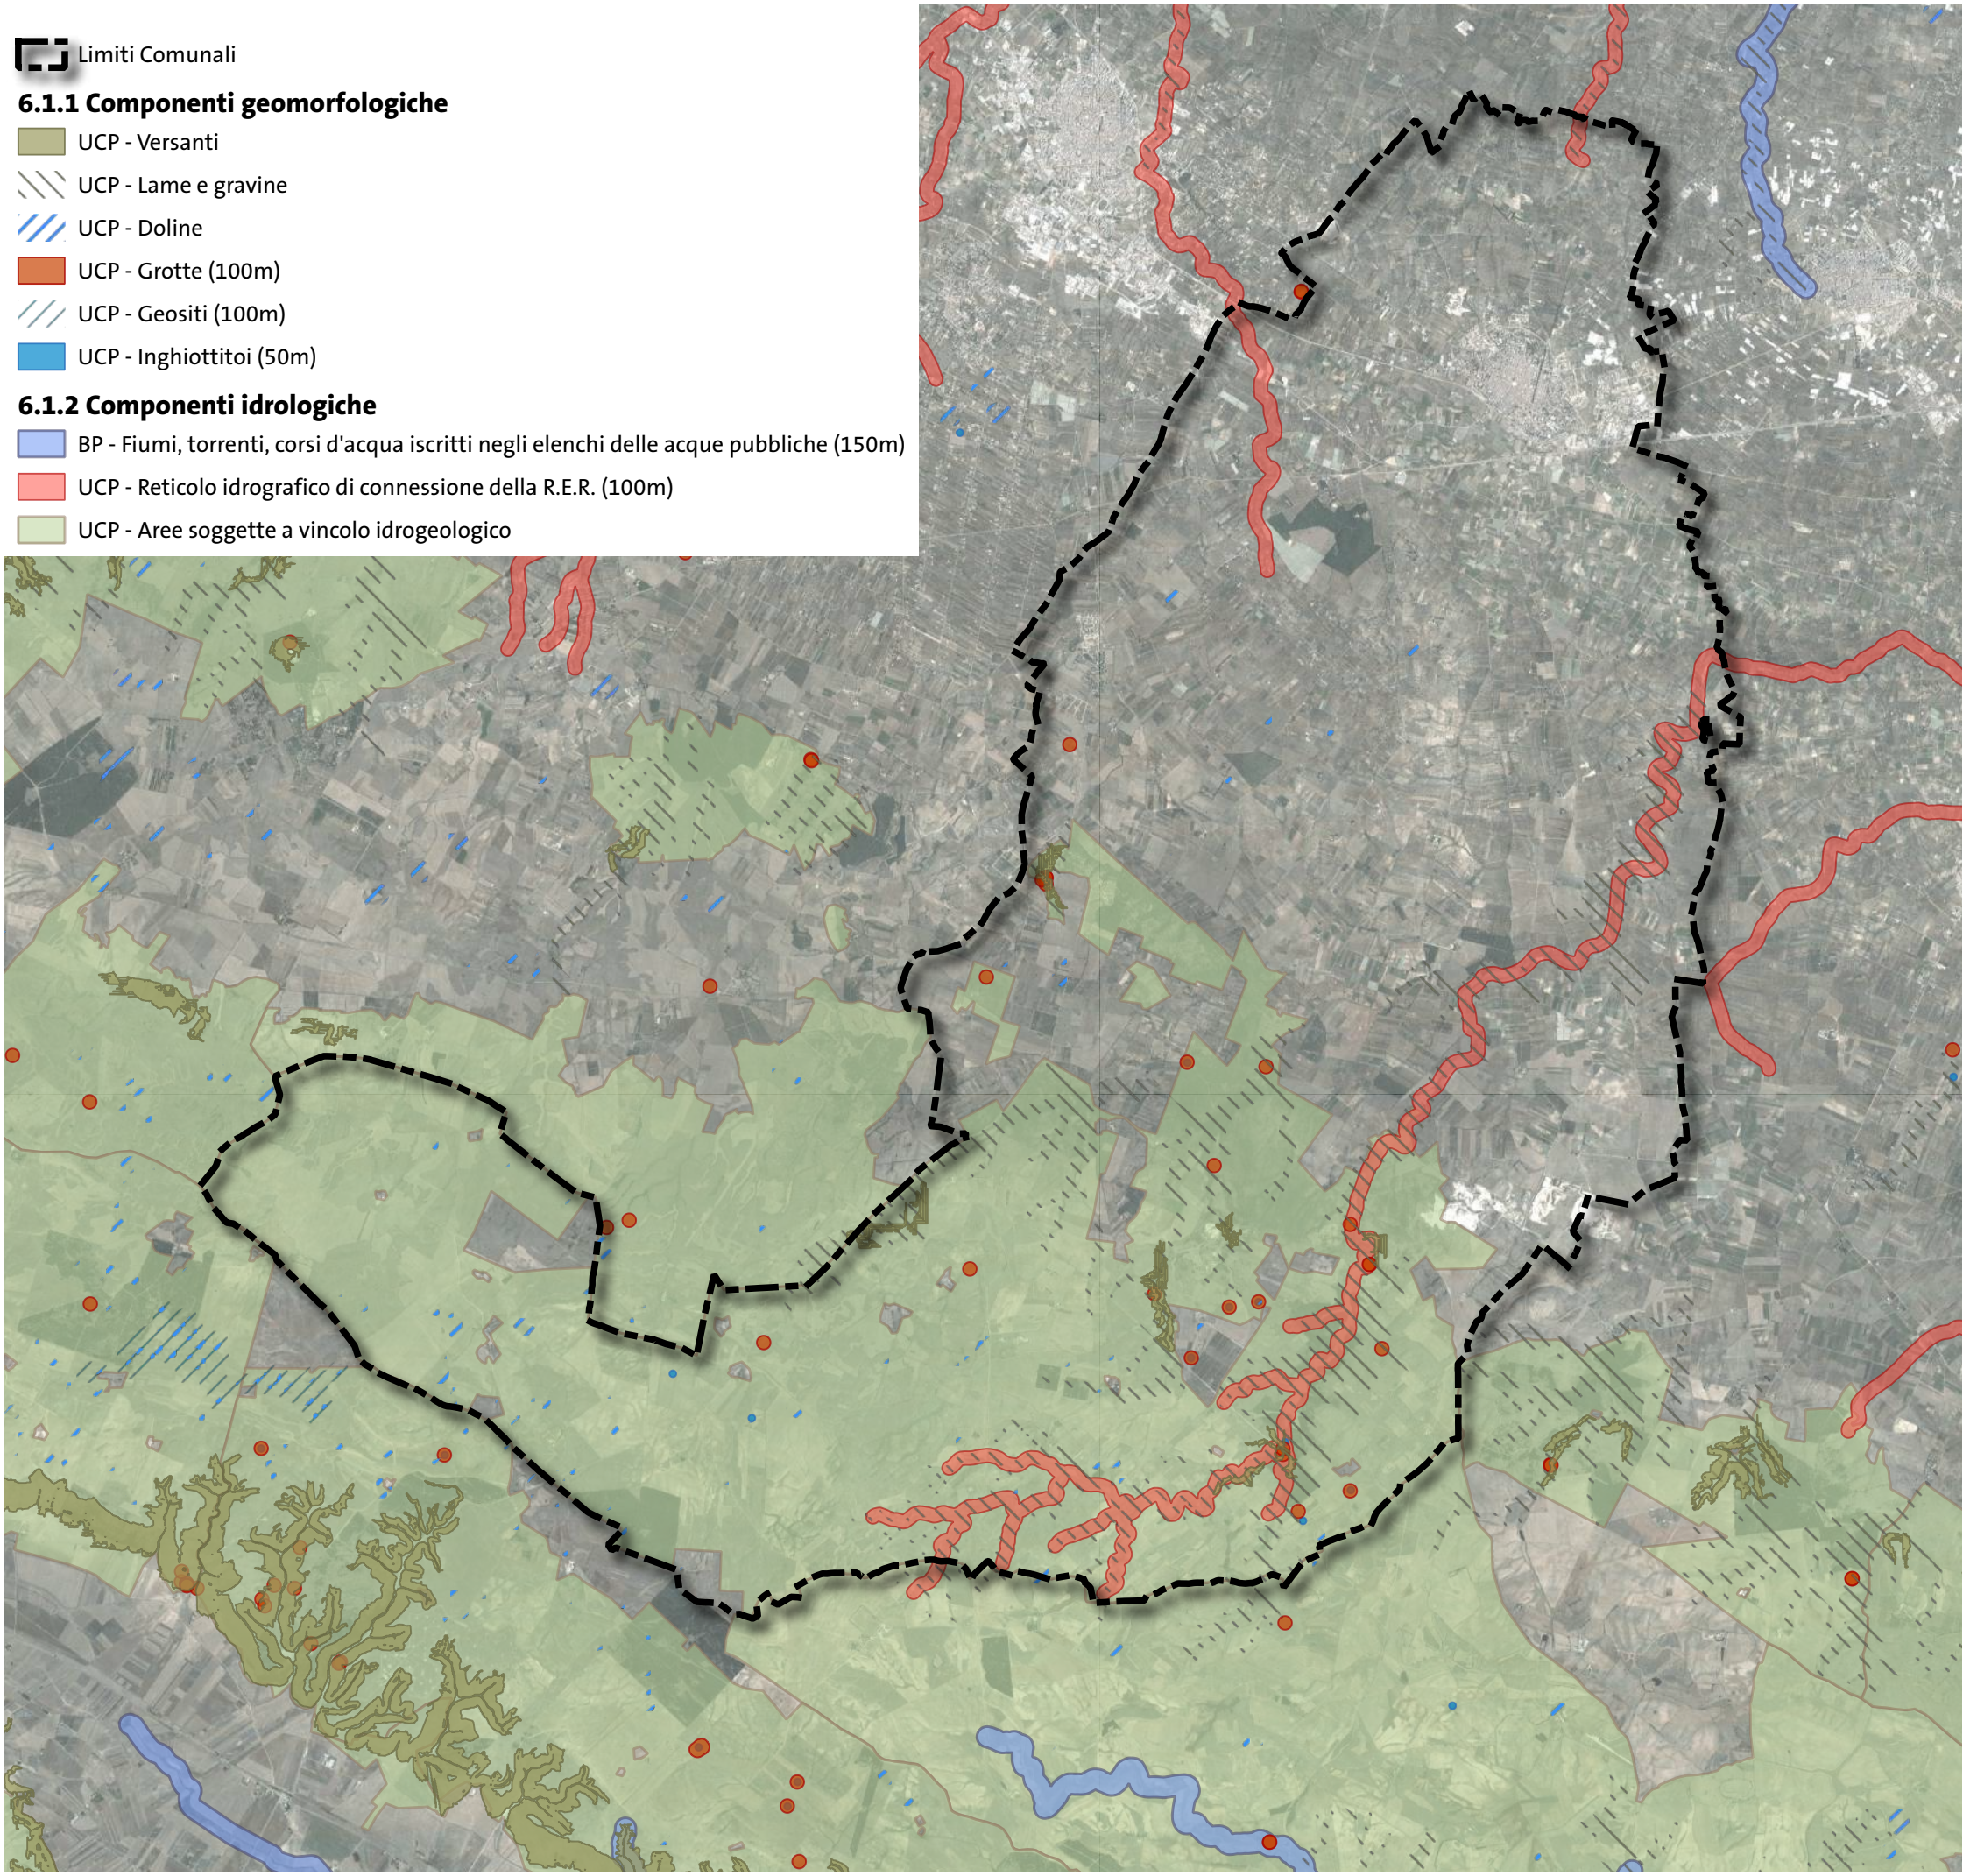


STRUTTURA IDROGEOMORFOLOGICA

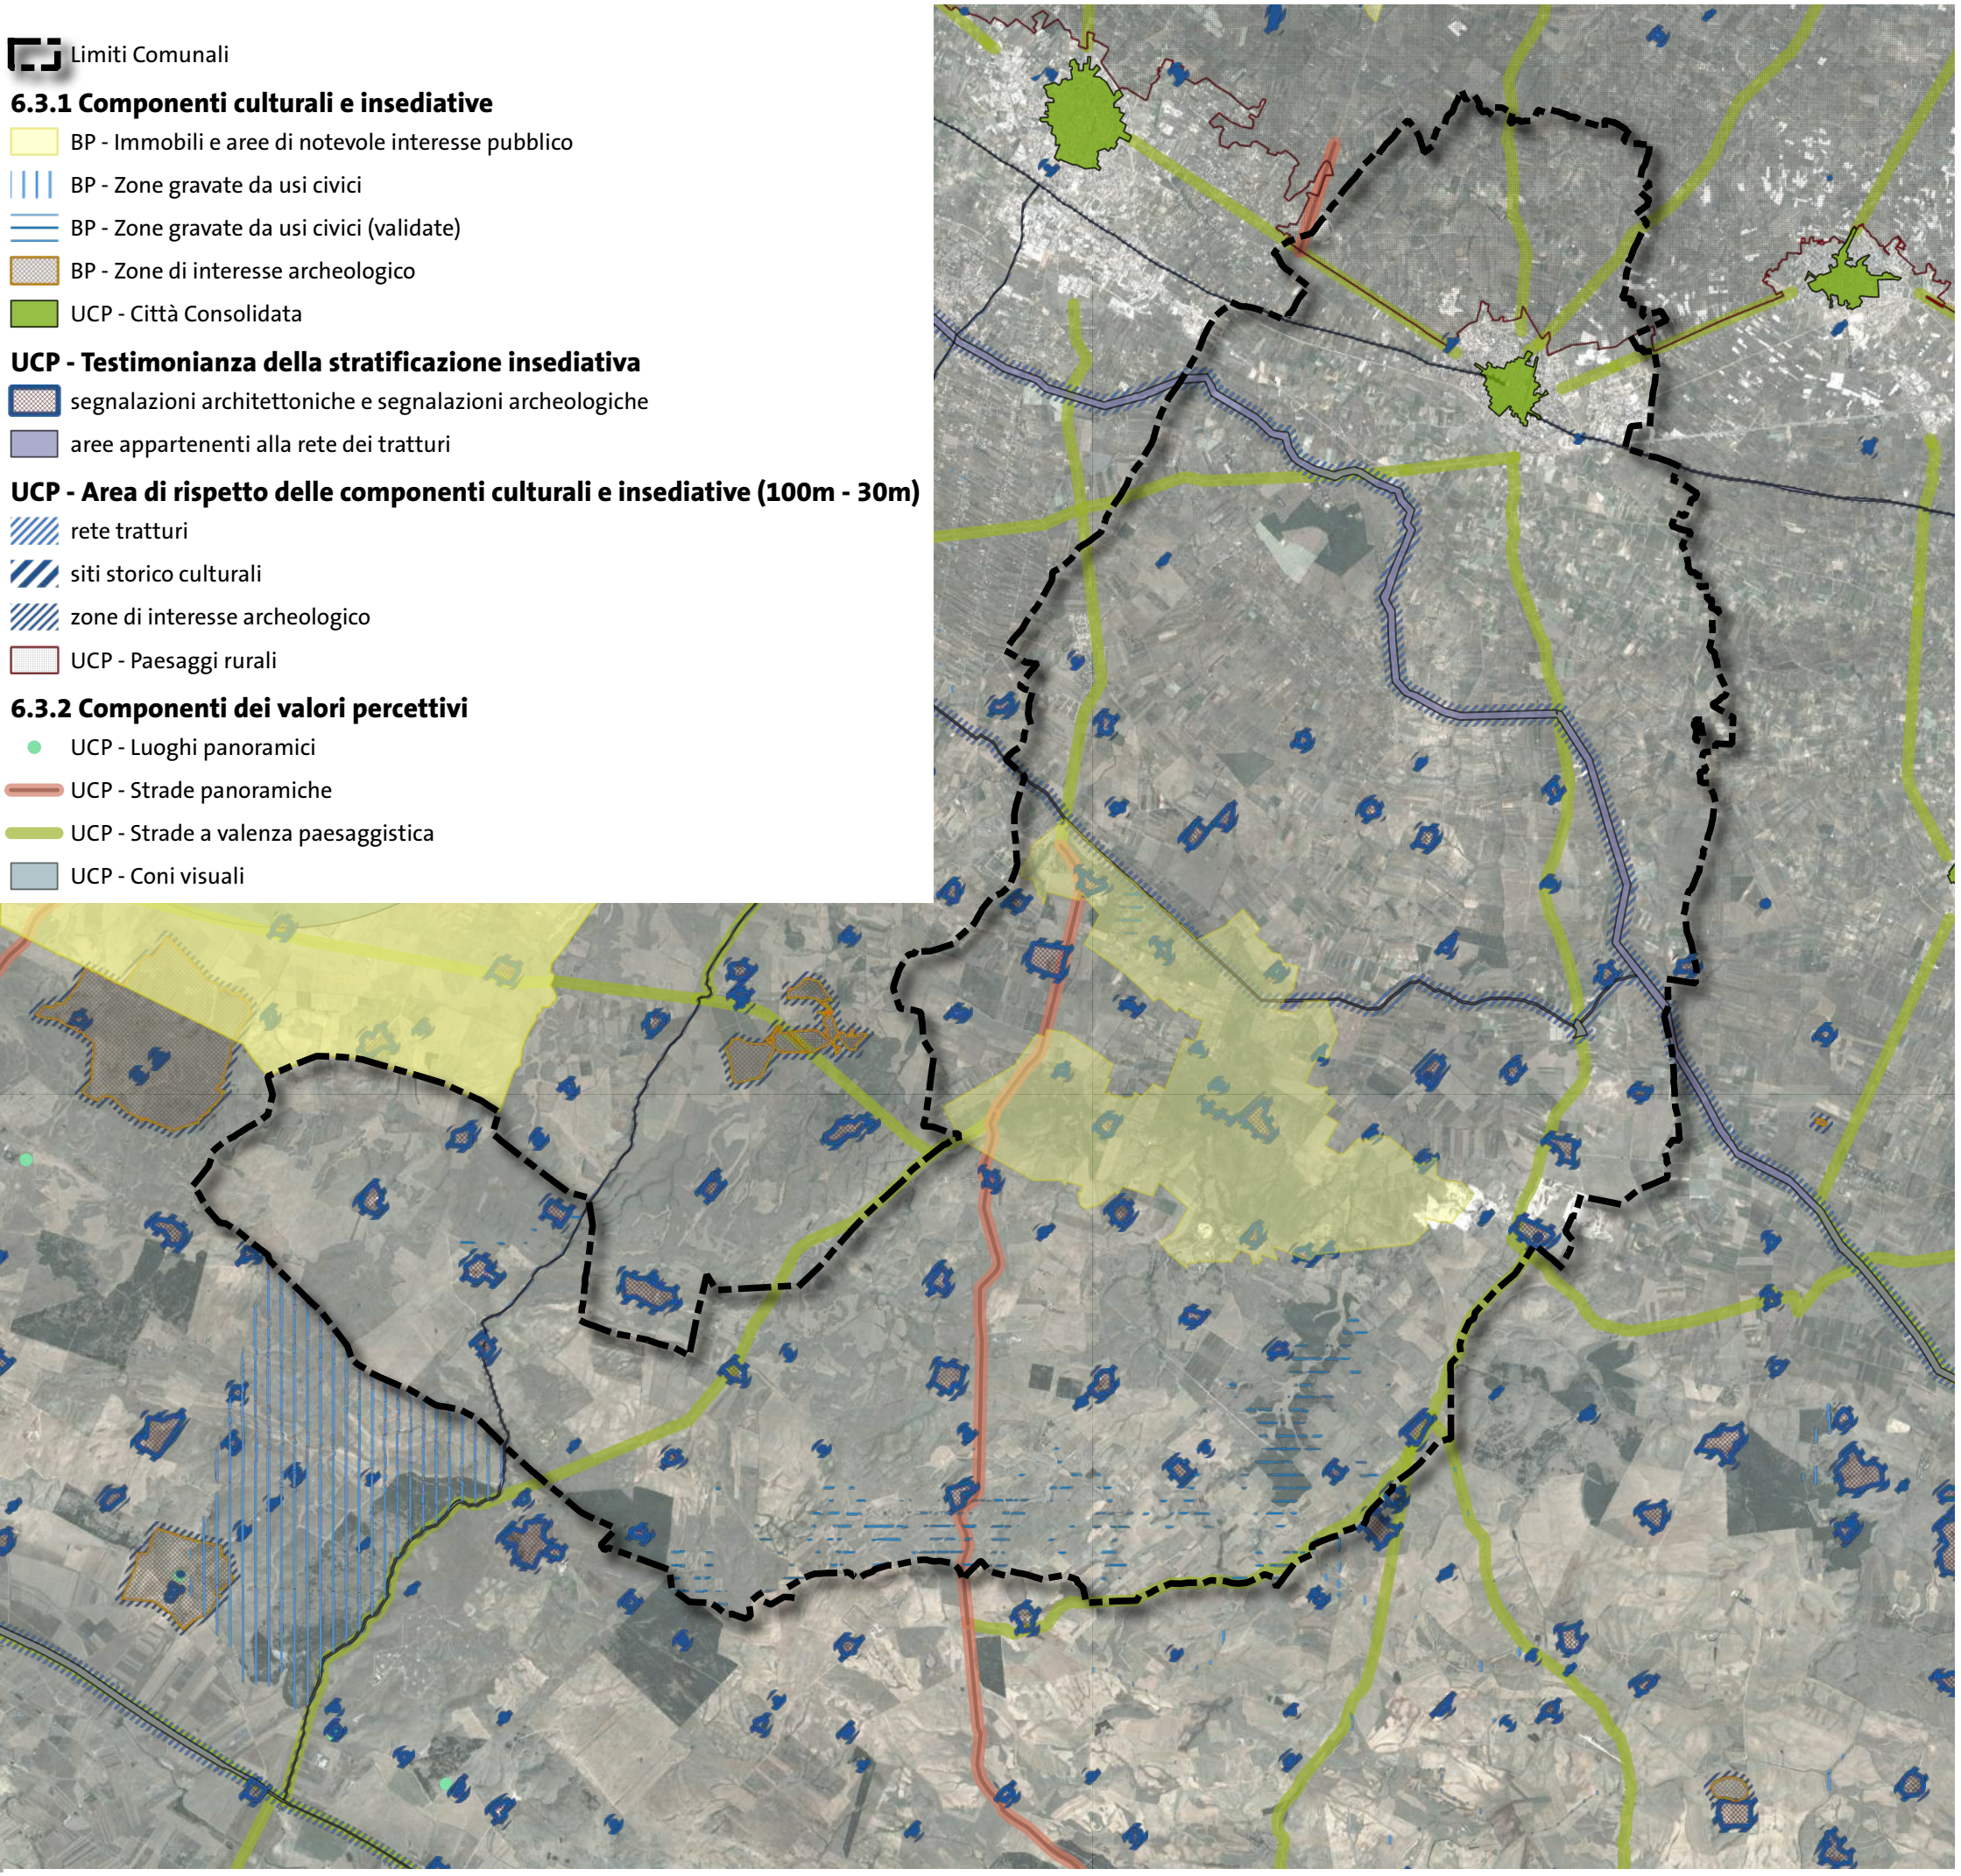

STRUTTURA ANTROPICA – STORICO CULTURALE

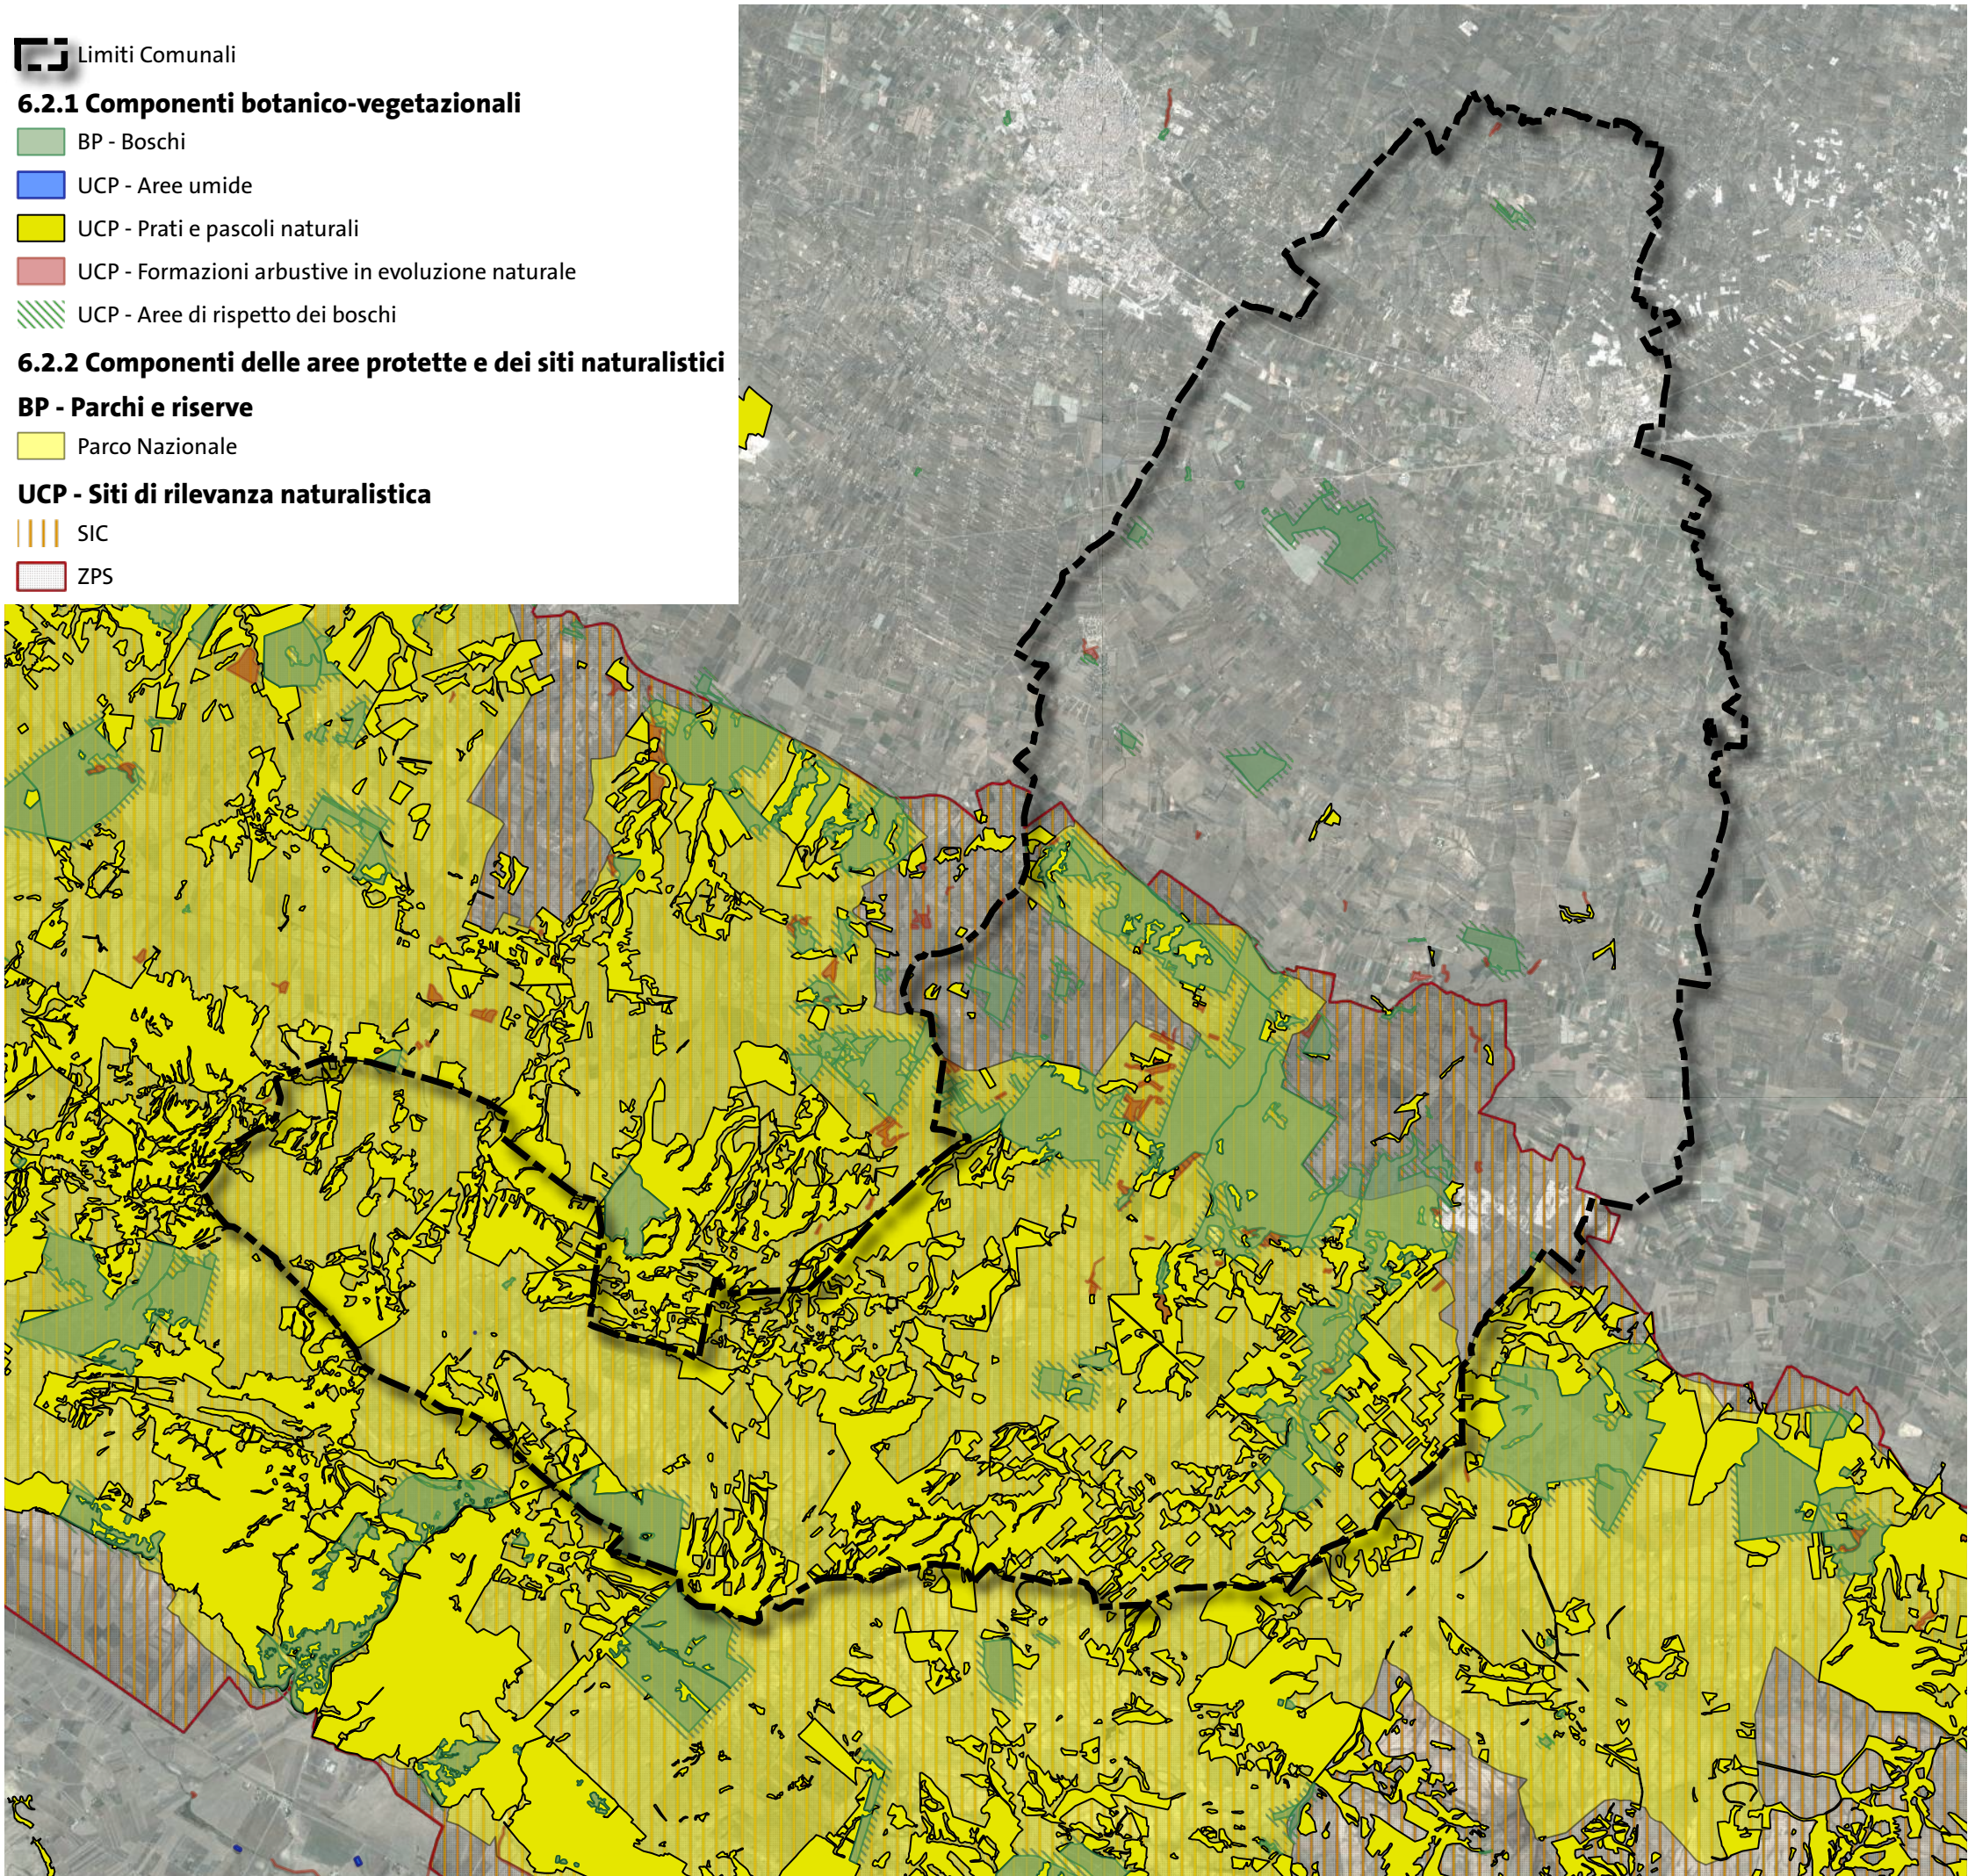

STRUTTURA ECOSISTEMICA AMBIENTALE

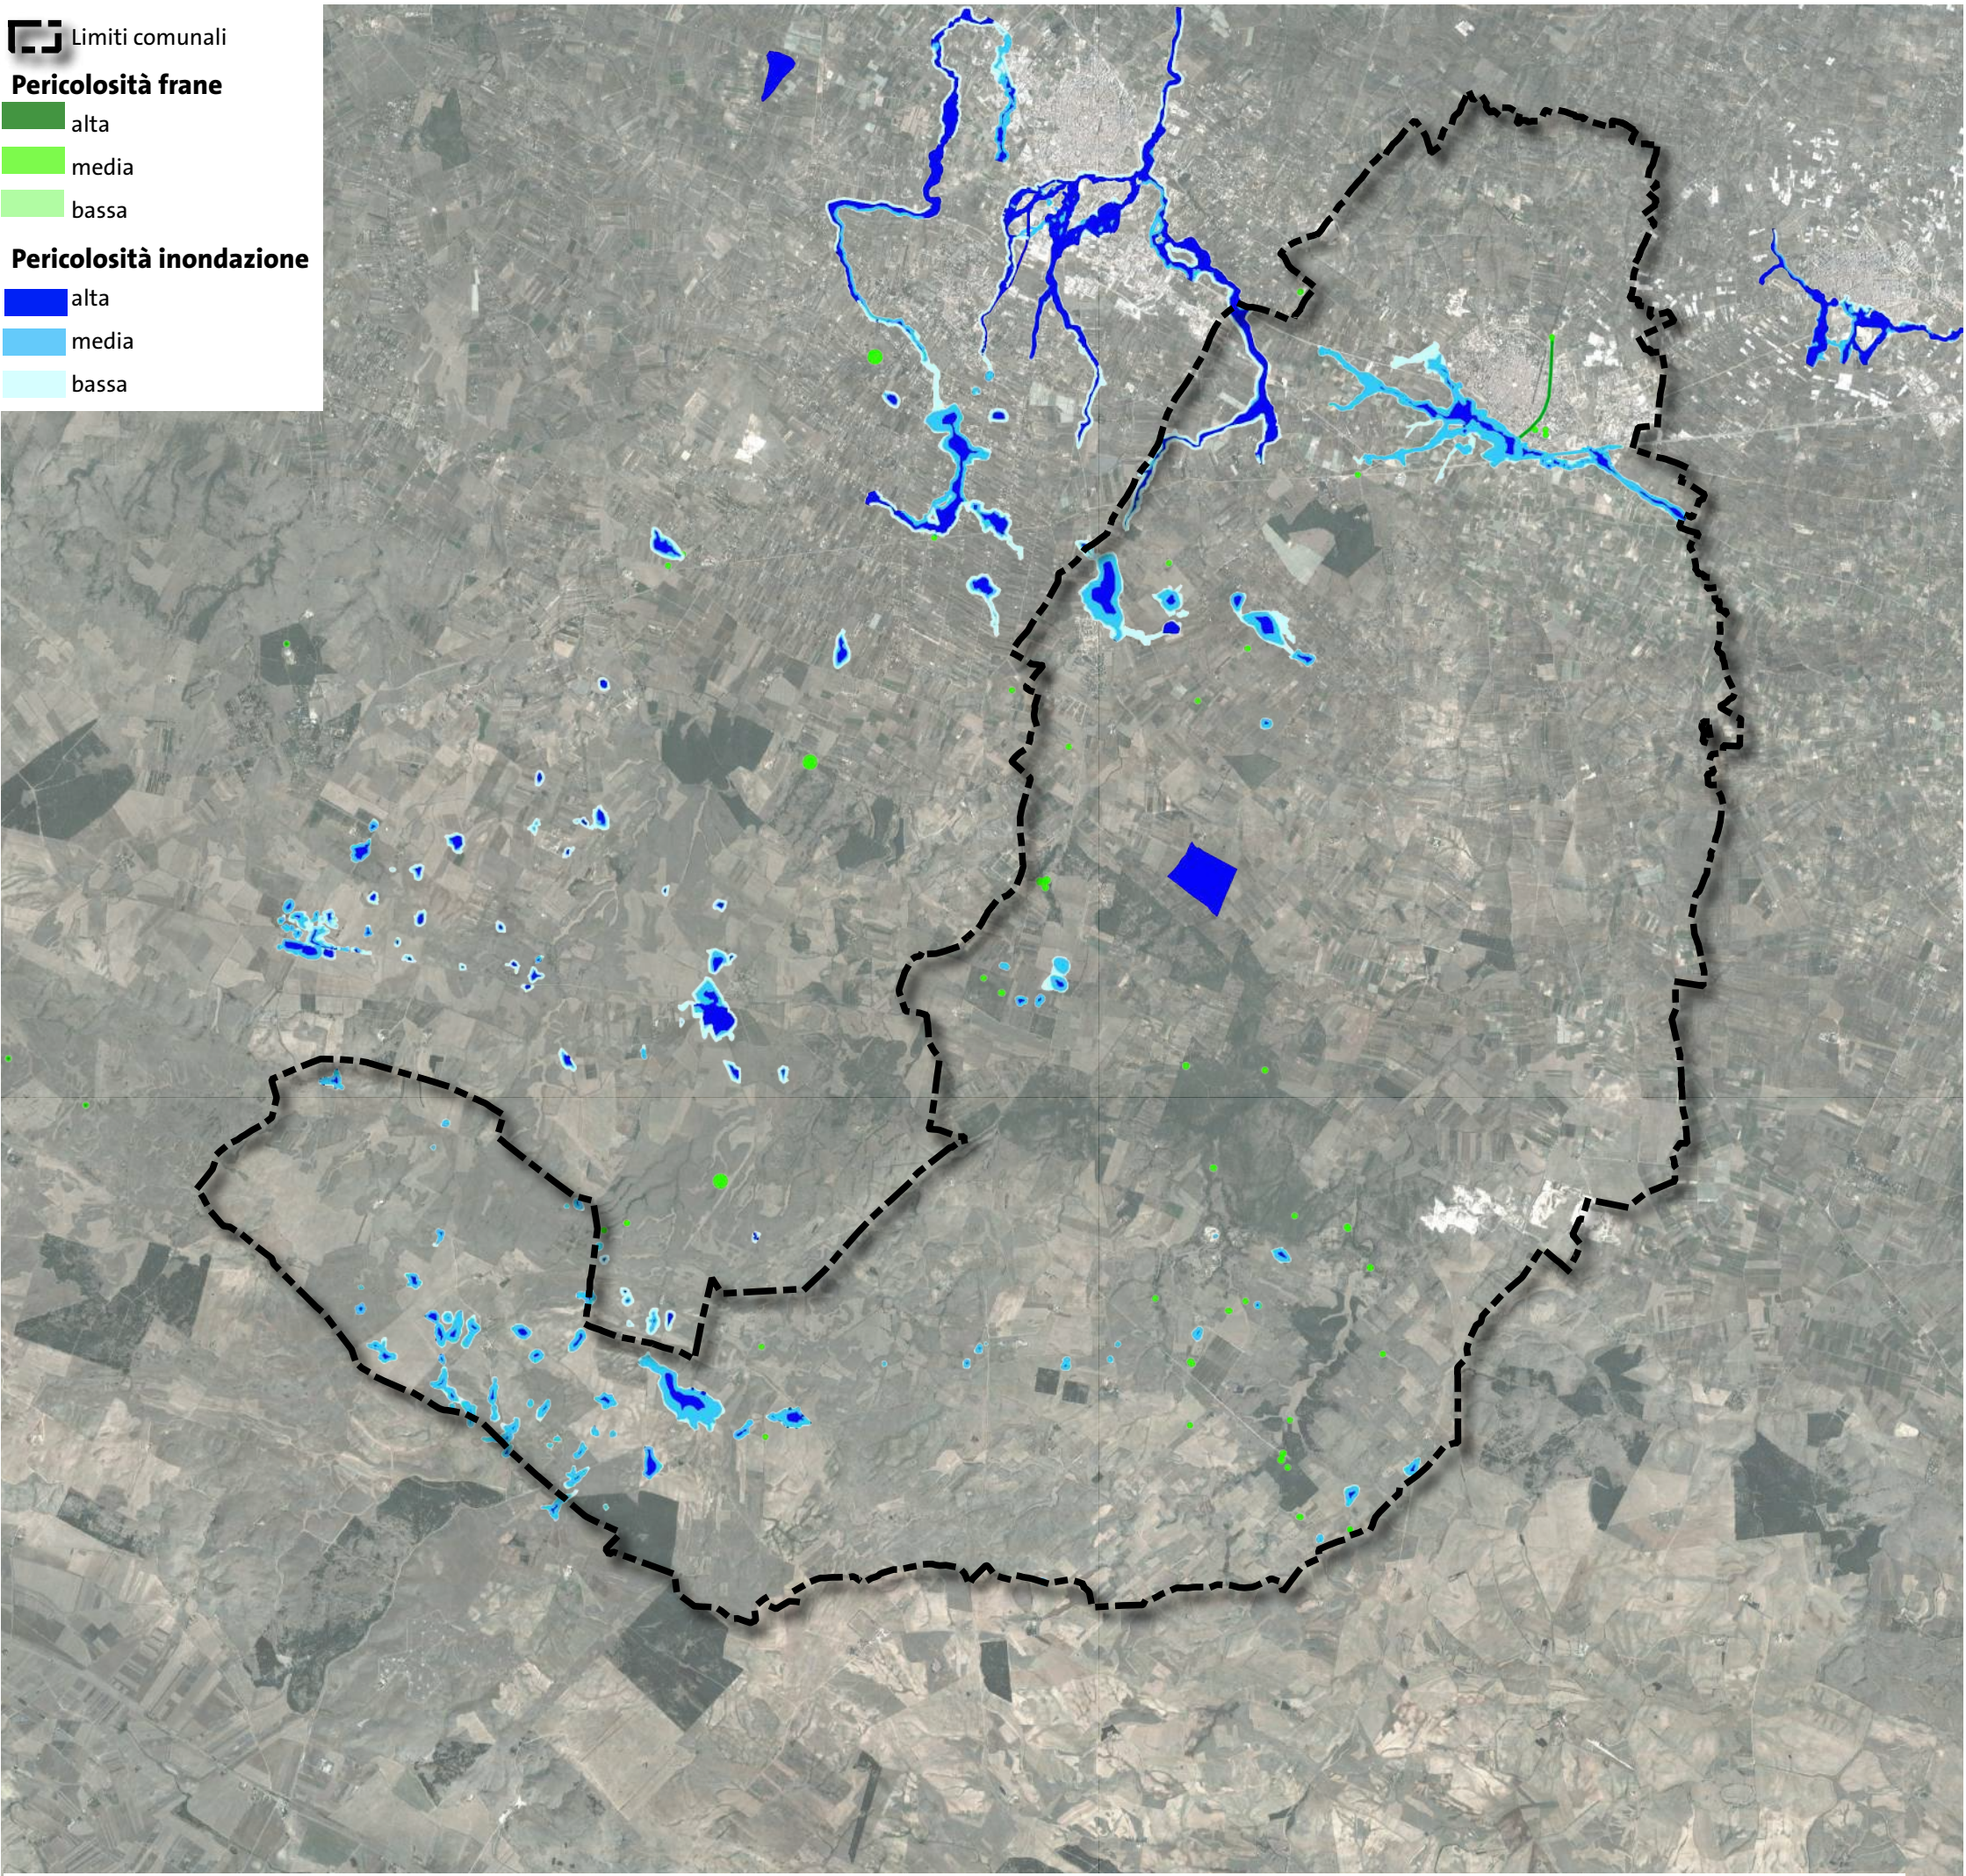

PIANO DI ASSETTO IDROGEOLOGICO