CITTÀ METROPOLITANA DI BARI

COMUNE DI RUVO DI PUGLIA

"Piani integrati, BEI, Fondo dei fondi - M5C2 - Intervento 2.2 b)" del PNRR, ex D.: 152/2021, convertito in legge n. 233/2021

PROGETTO DI FATTIBILITA' TECNICA ED ECONOMICA
(art. 23 del D.Lgs. 50/2016)

"APRITI RUVO"
intervento integrato di rigenerazione del nucleo antico.

A) INTERVENTO DI RIFUNZIONALIZZAZIONE DELL'EDIFICIO STORICO PALAZZO AVITAJA

Committente:
COMUNE DI RUVO DI PUGLIA (BA)
Piazza Matteotti n. 1 - tel. 080.9507111

Arch. Francesca Sorricaro - Direttore Area 5
Ing. Gildo Rocco GRAMEGNA - Direttore Area 8

Progettazione :
Arch. Nicola PORTA
Geom. Domenico GRAMEGNA

Coordinamento sicurezza in fase di progettazione:
Geom. Giovanni TAMBONE

OGGETTO:
STATO DI FATTO

ELABORATO:
R.02

SCALA: VARIE
DATA: GENNAIO 2022

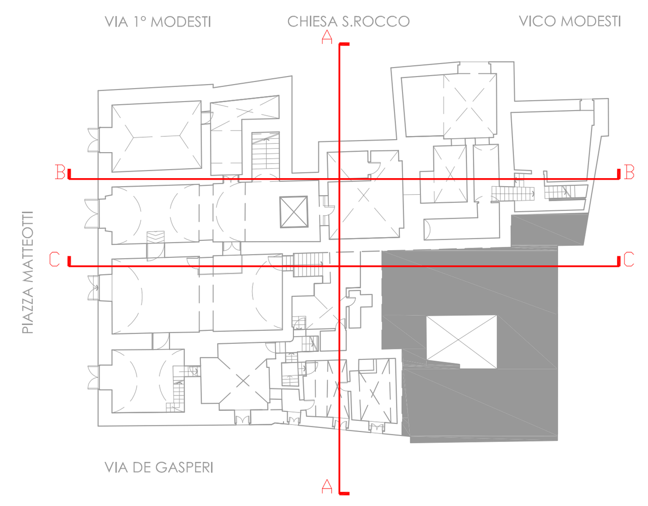

PLANIMETRIA PIANO TERRA — SCALA 1:100

PLANIMETRIA PIANO RIALZATO — SCALA 1:100

PLANIMETRIA PIANO TERRA — SCALA 1:100

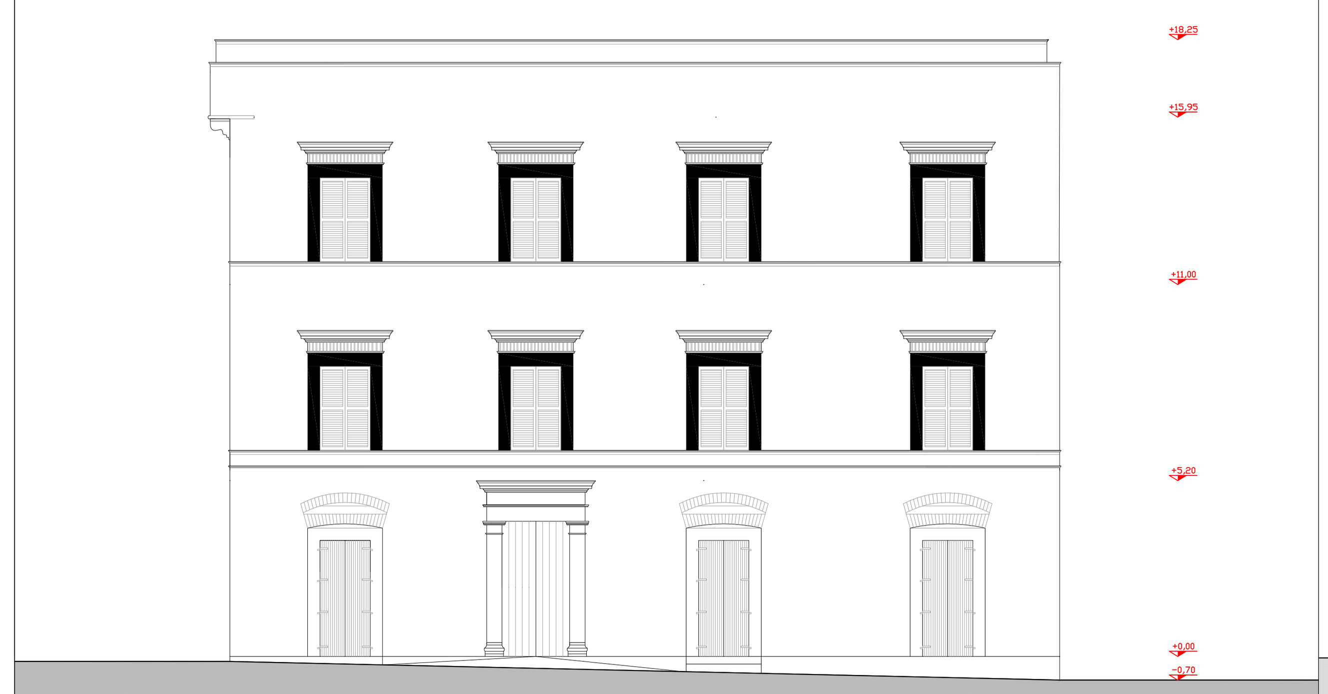

PLANIMETRIA PIANO RIALZATO — SCALA 1:100

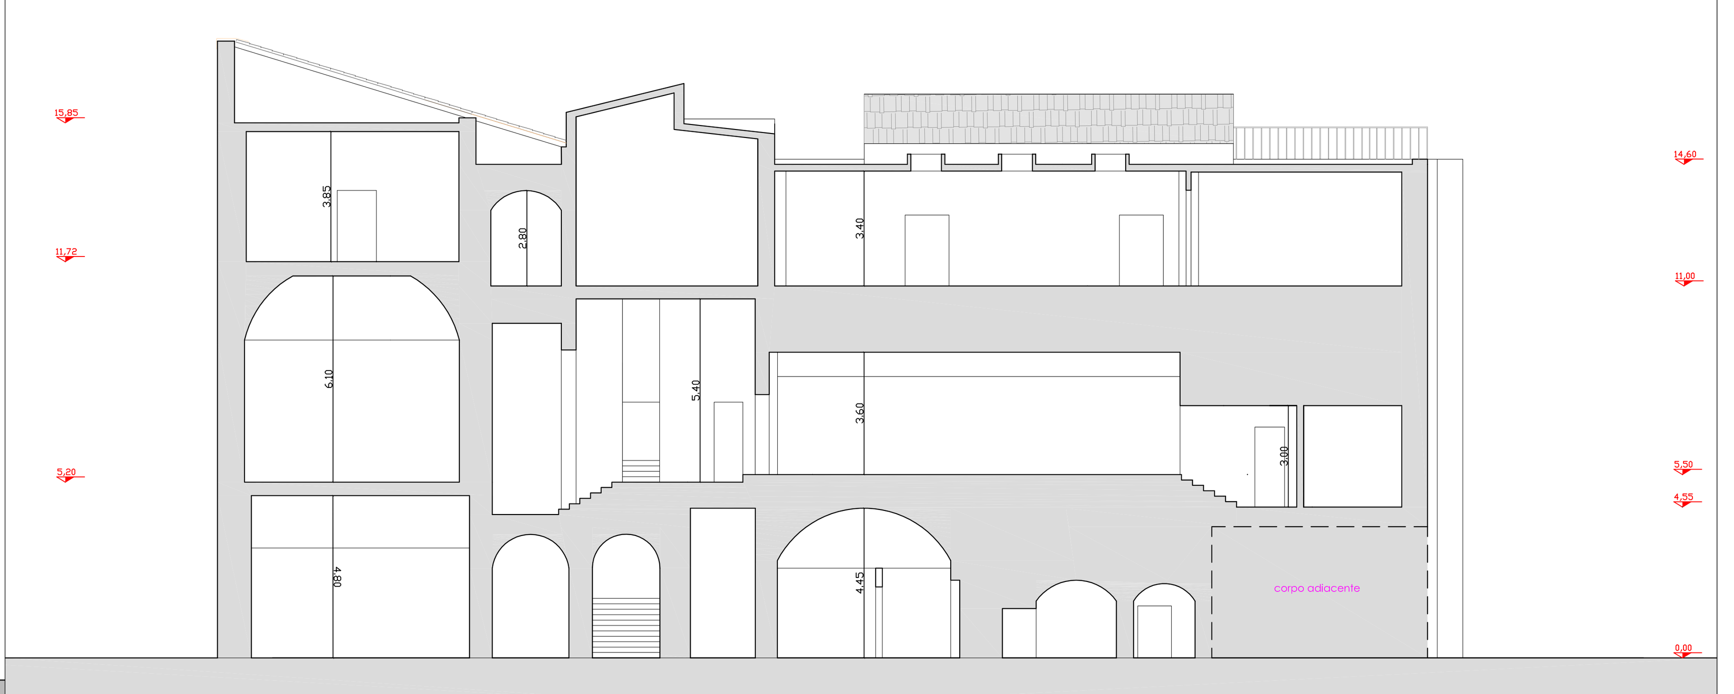

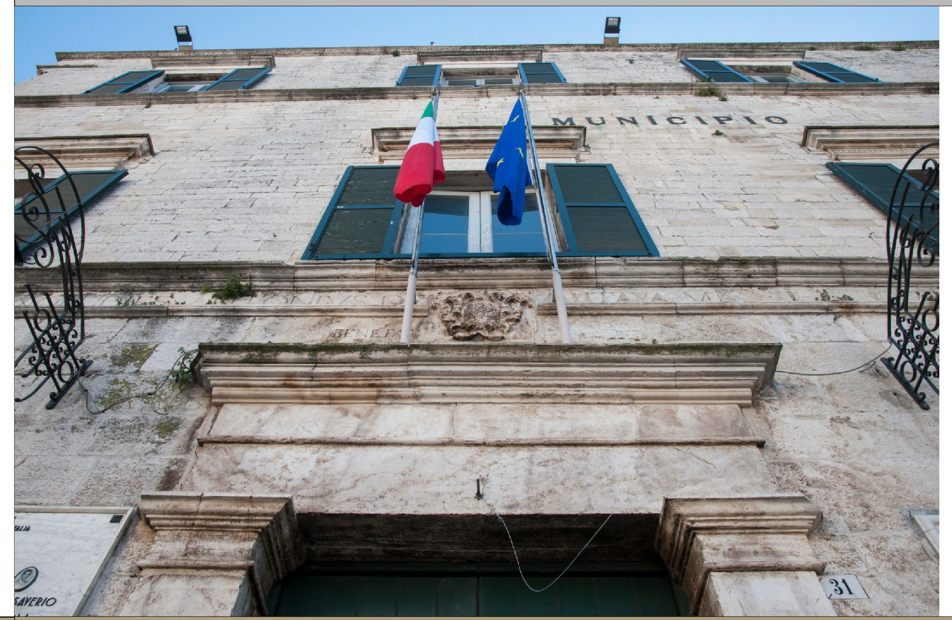

PLANIMETRIA PIANO PRIMO — SCALA 1:100
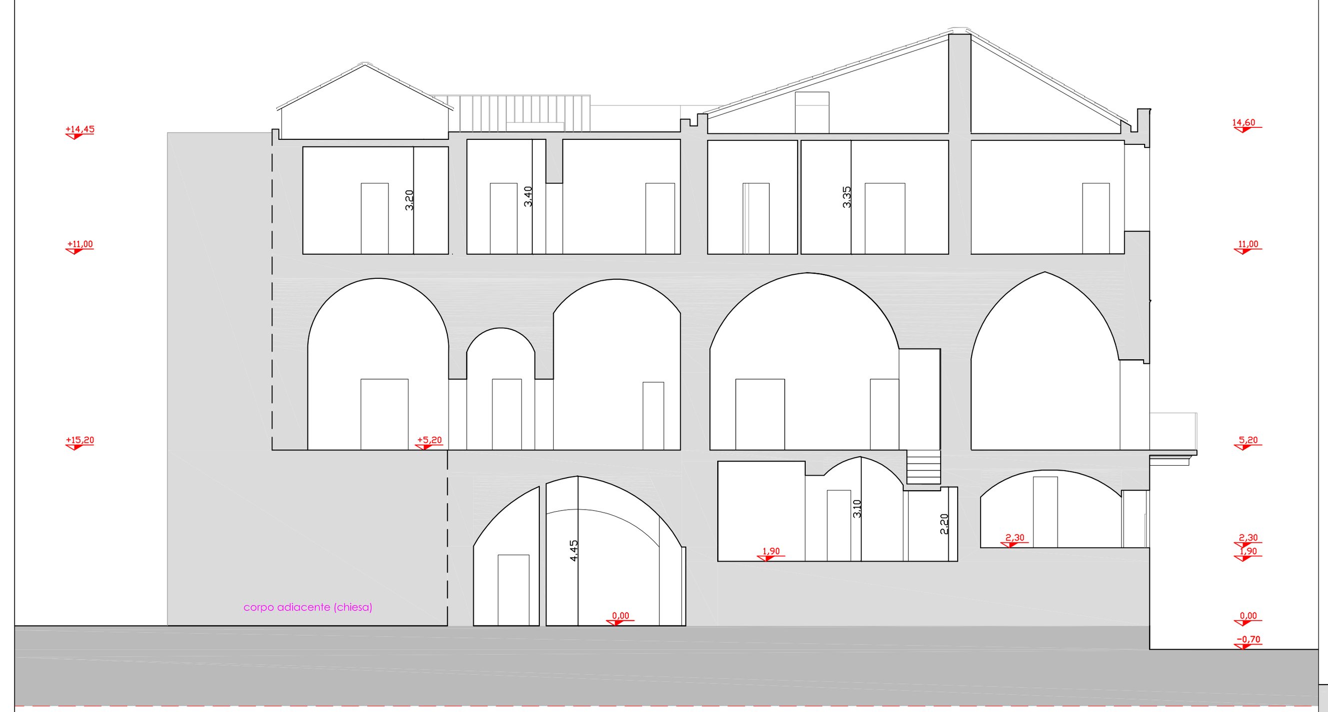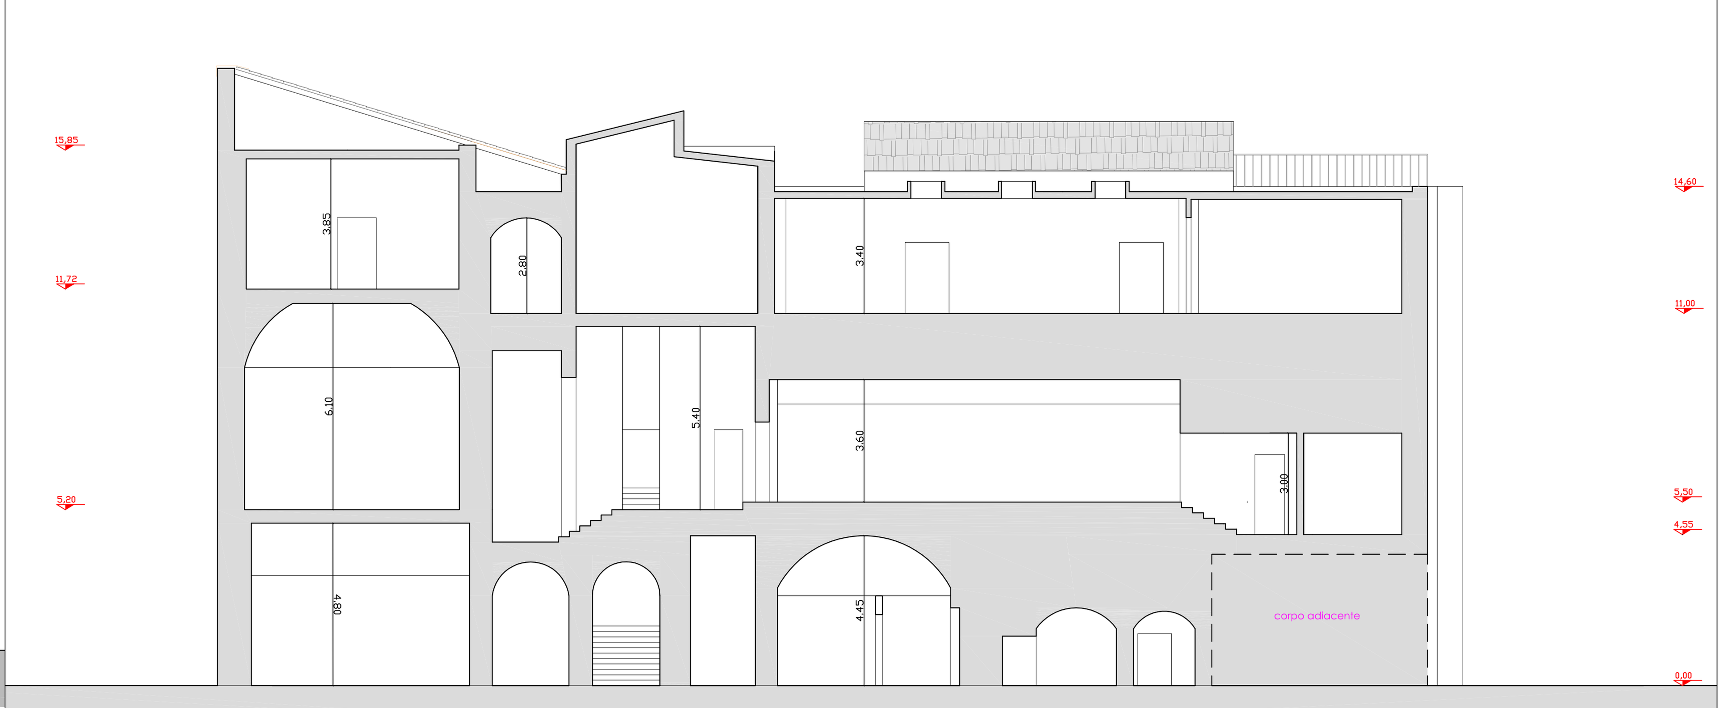
PLANIMETRIA PIANO SECONDO