Finanziato dall'Unione europea
NextGenerationEU

CITTÀ METROPOLITANA DI BARI

COMUNE DI RUVO DI PUGLIA

"Piani integrati, BEI, Fondo dei fondi - M5C2 - Intervento 2.2 b)" del PNRR, ex D.l. 152/2021, convertito in legge n. 233/2021

PROGETTO DI FATTIBILITA' TECNICA ED ECONOMICA
(art. 23 del D.Lgs. 50/2016)

"APRITI RUVO"
Intervento integrato di rigenerazione del nucleo antico.

A) INTERVENTO DI RIFUNZIONALIZZAZIONE DELL'EDIFICIO STORICO PALAZZO AVITAJA

Committente:
COMUNE DI RUVO DI PUGLIA (BA)
Piazza Matteotti n. 1 - tel. 080.9507111

Arch. Francesca Sorricaro - Direttore Area 5
Ing. Gildo Rocco GRAMEGNA - Direttore Area 8

Progettazione :
Arch. Nicola PORTA
Geom. Domenico GRAMEGNA

Coordinamento sicurezza in fase di progettazione:
Geom. Giovanni TAMBONE

OGGETTO:
Inquadramento urbanistico

ELABORATO:
R.01

SCALA	DATA
VARIE	GENNAIO 2022

INQUADRAMENTO PIANO REGOLATORE GENERALE — SCALA 1:2000

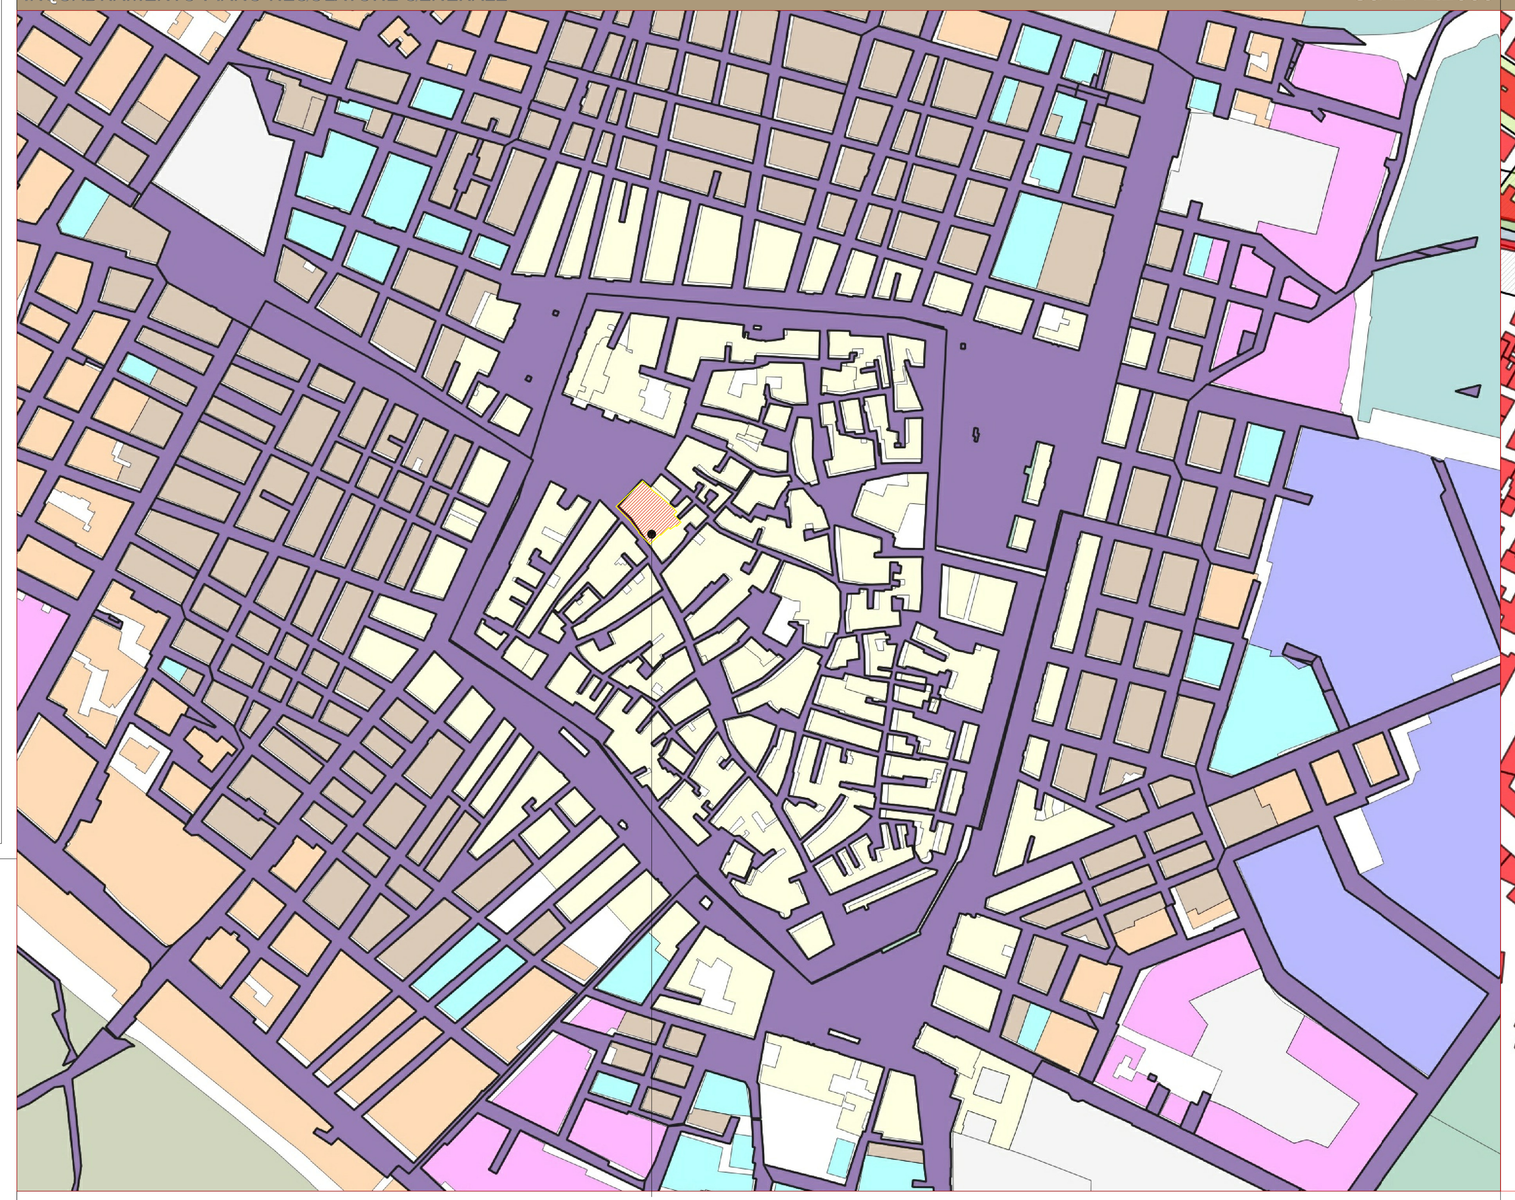

ZTO PRG 1999 - ZONA A - NUCLEO ANTICO

INQUADRAMENTO PIANO PAESAGGISTICO TERRITORIALE REGIONE PUGLIA — SCALA 1:2000

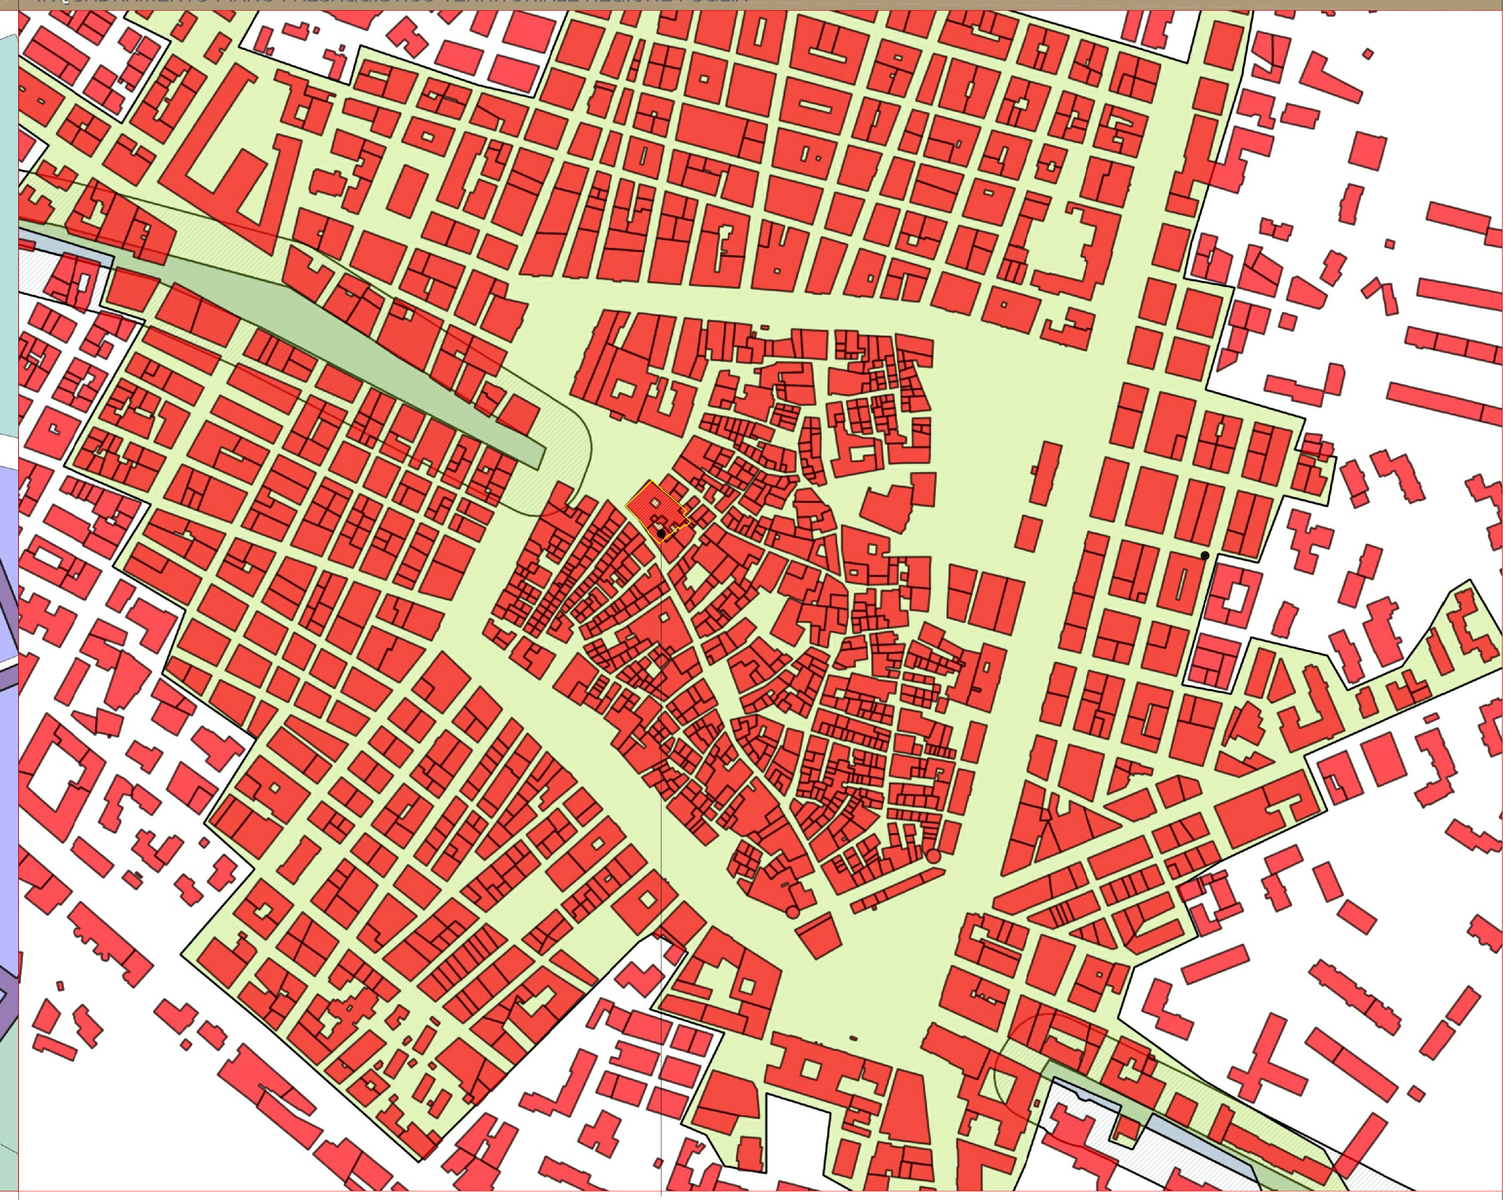

UCP - CITTA' CONSOLIDATA

INQUADRAMENTO PIANO DI ASSETTO IDROGEOLOGICO — SCALA 1:2000

L'EDIFICIO NON RICADE IN ALCUN VINCOLO DI RISCHIO IDROGEOLOGICO

INQUADRAMENTO ORTOFOTO 2019 - SIT REGIONE PUGLIA — SCALA 1:2000

INDIVIDUAZIONE DALL'ALTO DEL SITO DI INTERVENTO.
COORDINATE wgs: 41.116969, 16.484635