

APRITI RUVO!

Tanti spazi vuoti da riannire

Un pieno di idee da liberare

"Piani Integrati, BEI, Fondo dei fondi - MSC2 - Intervento 2.2 b)" del PNRR, ex D.: 152/2021, convertito in legge n. 233/2021

PROGETTO DI FATTIBILITA' TECNICA ED ECONOMICA
(art. 23 del D.Lgs. 50/2016)

"APRITI RUVO"
intervento integrato di rigenerazione del nucleo antico.

A) INTERVENTI COORDINATI DI SISTEMA PER LA RIGENERAZIONE DEL CENTRO STORICO
Azione B.2 - Servizi Igienici per il commercio

Committente:
COMUNE DI RUVO DI PUGLIA (BA)
Piazza Matteotti n. 1 - tel. 080.9507111

Arch. Francesca Sorricaro - Direttore Area 5
Ing. Gildo Rocco GRAMEGNA - Direttore Area 8

Progettazione :
Arch. Nicola PORTA
Geom. Domenico GRAMEGNA

Coordinamento sicurezza in fase di progettazione:
Geom. Giovanni TAMBONE

Finanziato dall'Unione europea
NextGenerationEU

CITTÀ METROPOLITANA DI BARI

COMUNE DI RUVO DI PUGLIA

OGGETTO:
Stato di Progetto

SCALA

DATA

VARIE


GENNAIO 2022

ELABORATO:

R.03

PLANIMETRIA sito VIA ALCIDE DE GASPERI

SCALA 1:50

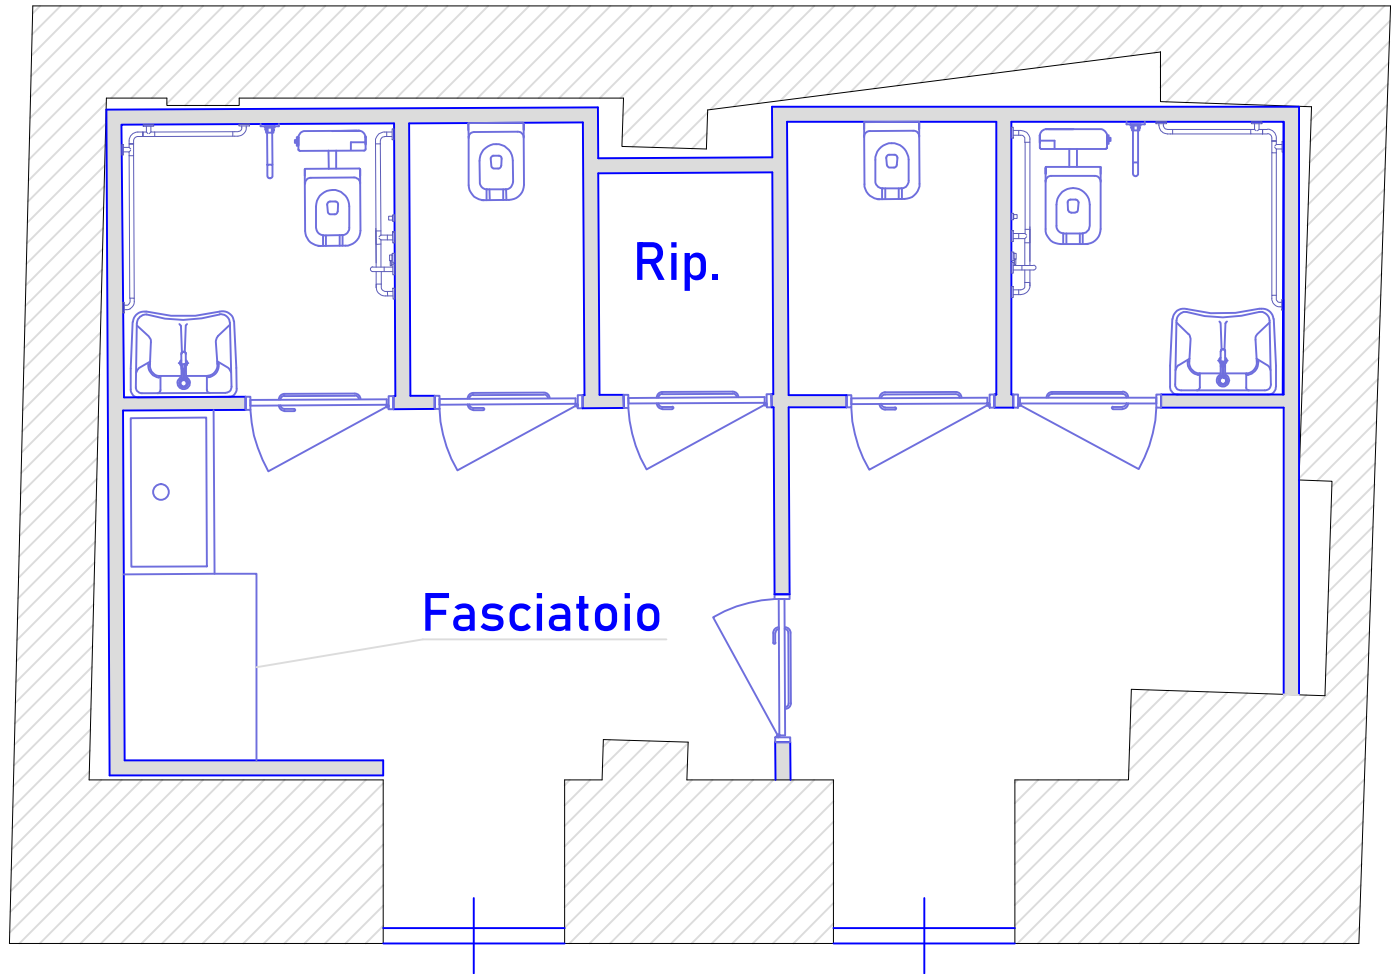


Via Alcide De Gasperi

BABY PIT-STOP



PLANIMETRIA sito VIA GIORNATELLA

SCALA 1:50

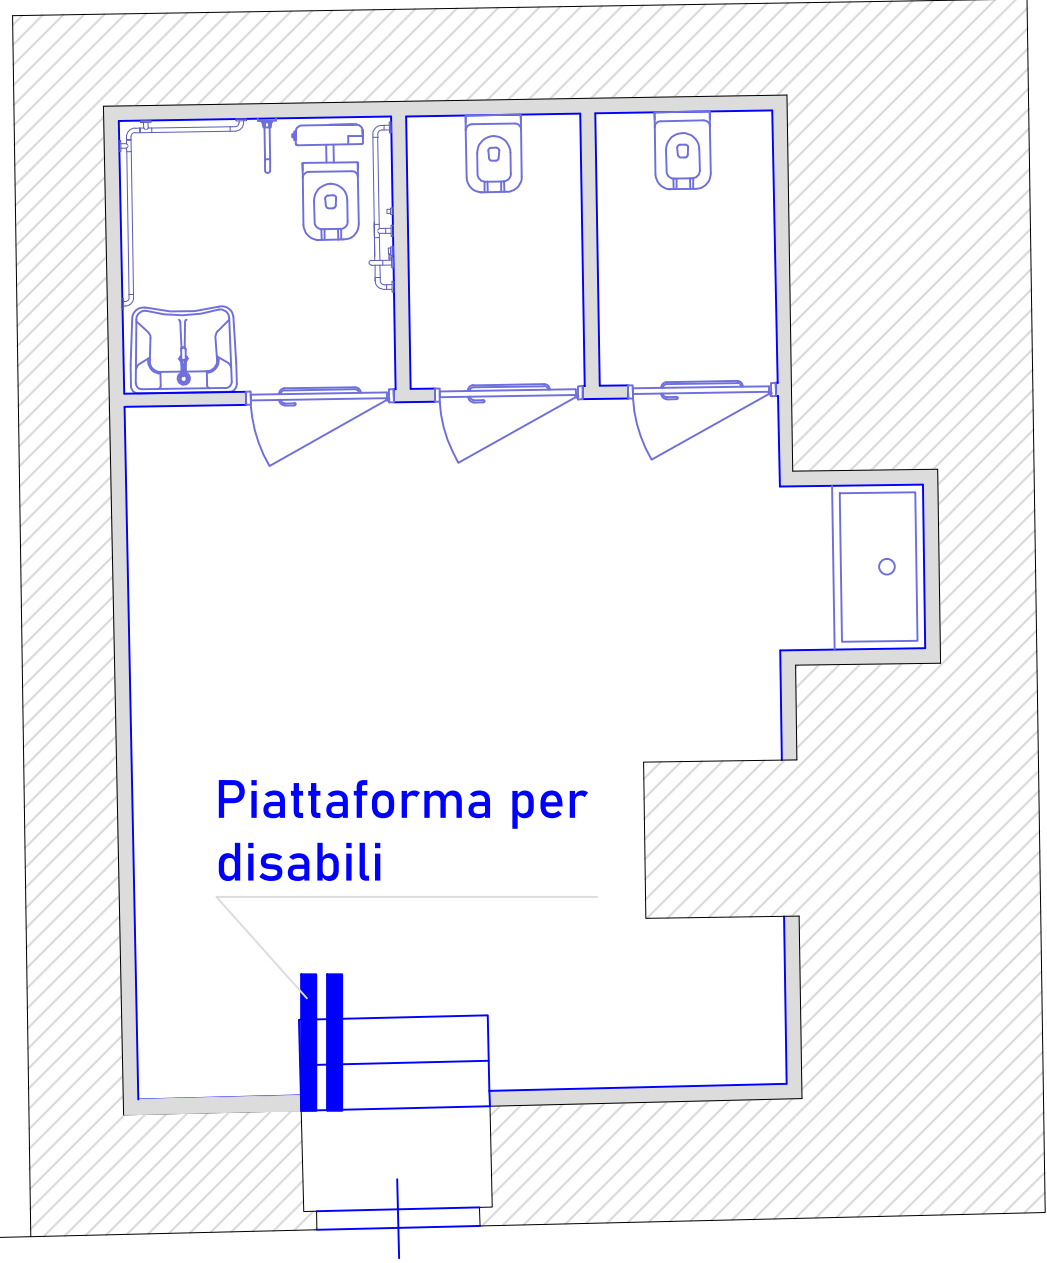


Via Giornatella

SERVIZIO 1



PLANIMETRIA sito VIA FORNELLO

SCALA 1:50

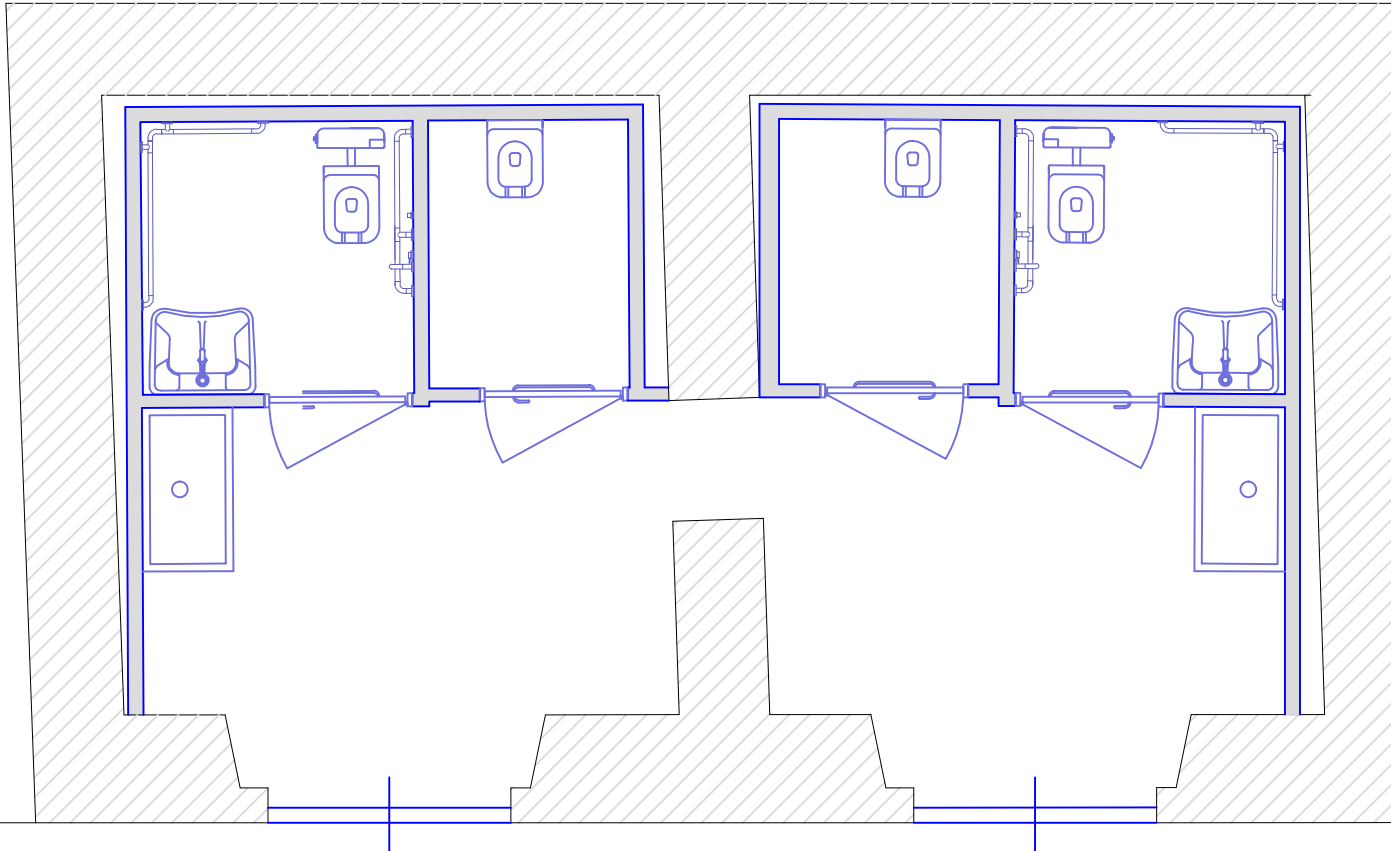

Via Fornello

SERVIZIO 2

