


Regato
nr. 44 del 24-2-2014

IL SINDACO
Ing. Michele STRACAPEDDE
IL SEGRETARIO GENERALE
v.ssa Maria Teresa CARONARI

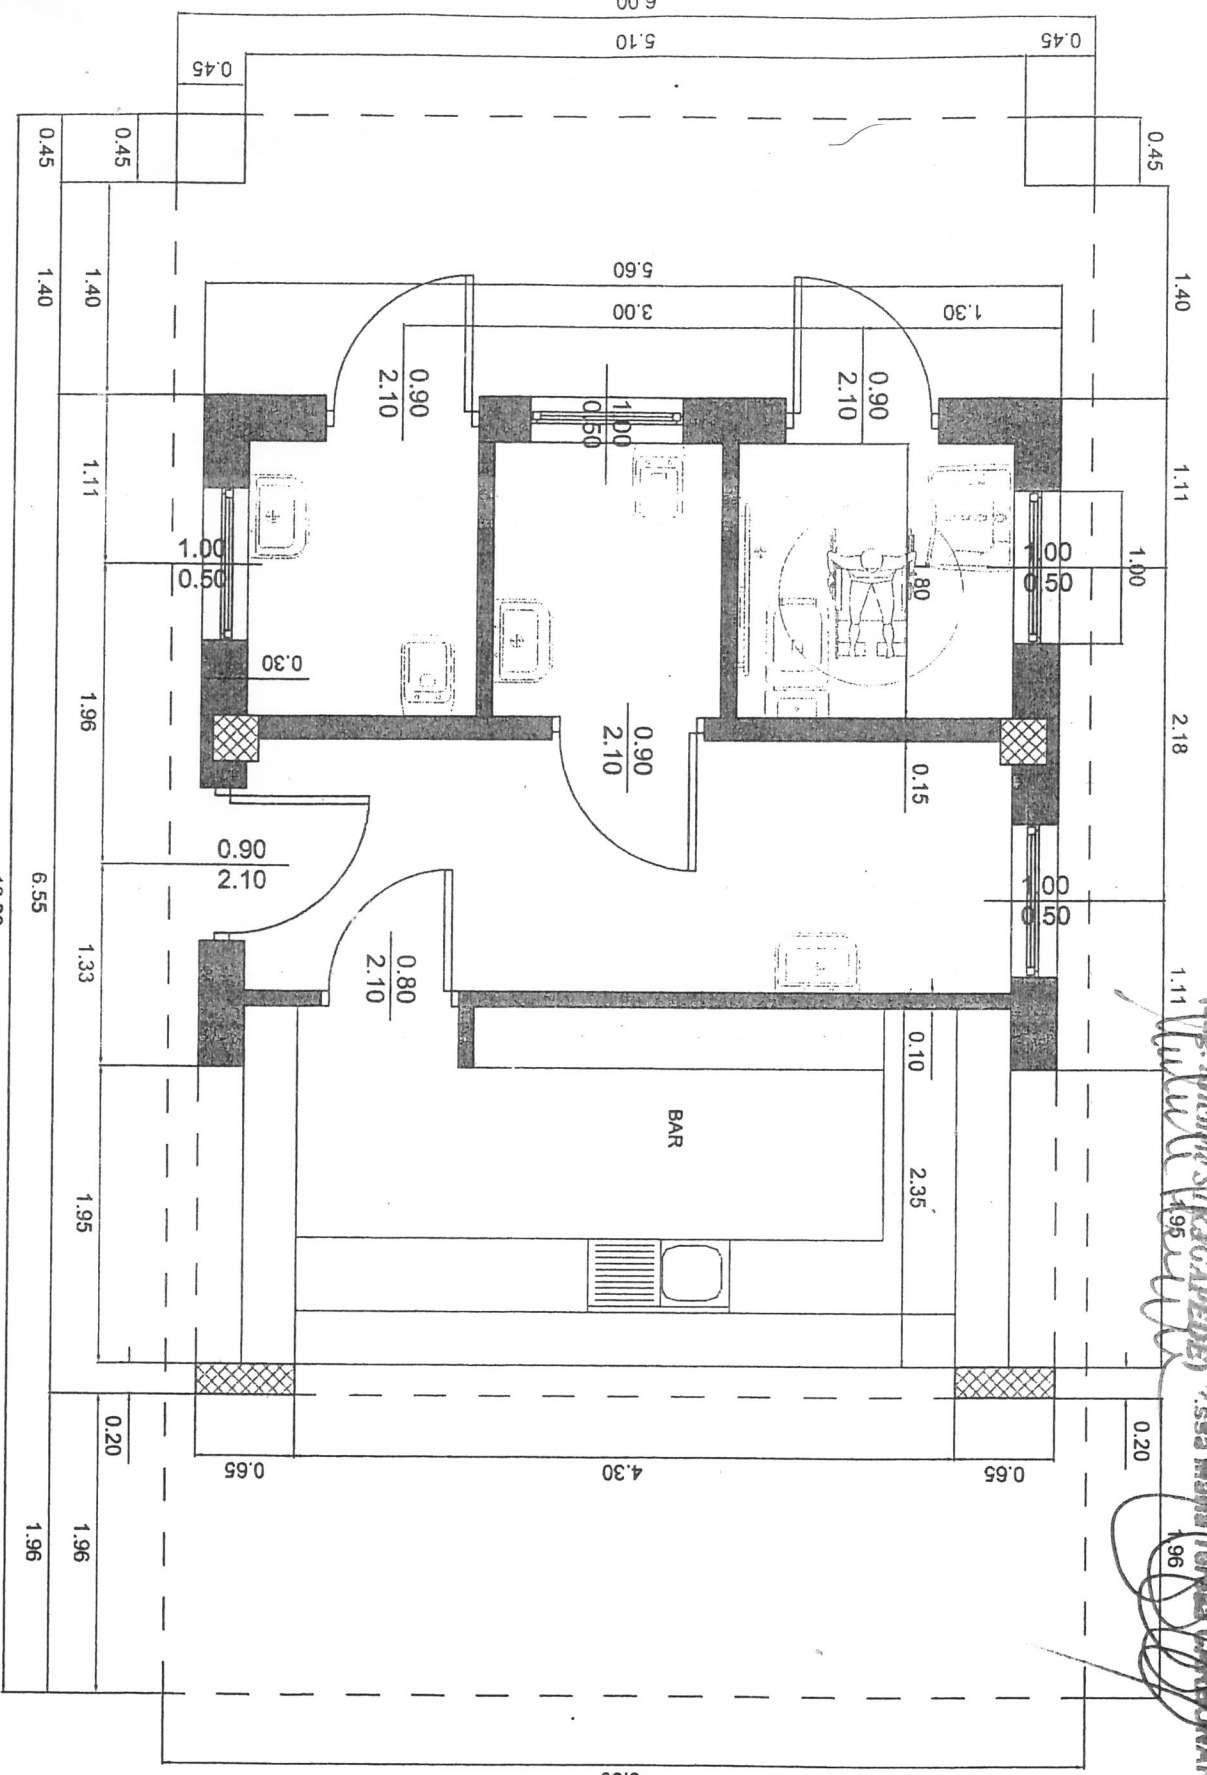

PIANTA

PROSPETTO RETRO BAR