

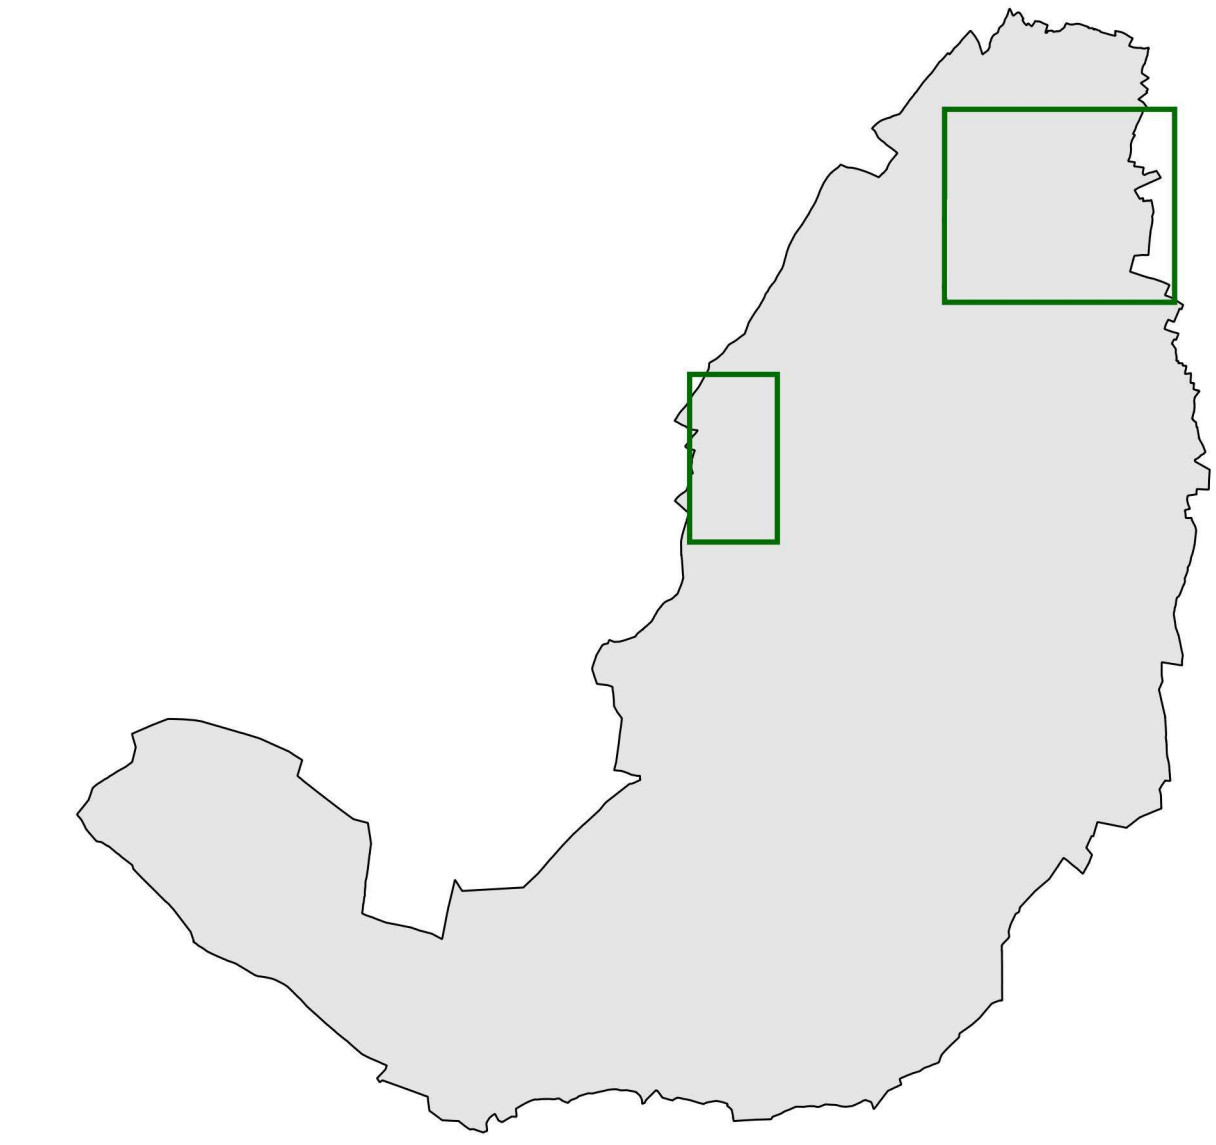
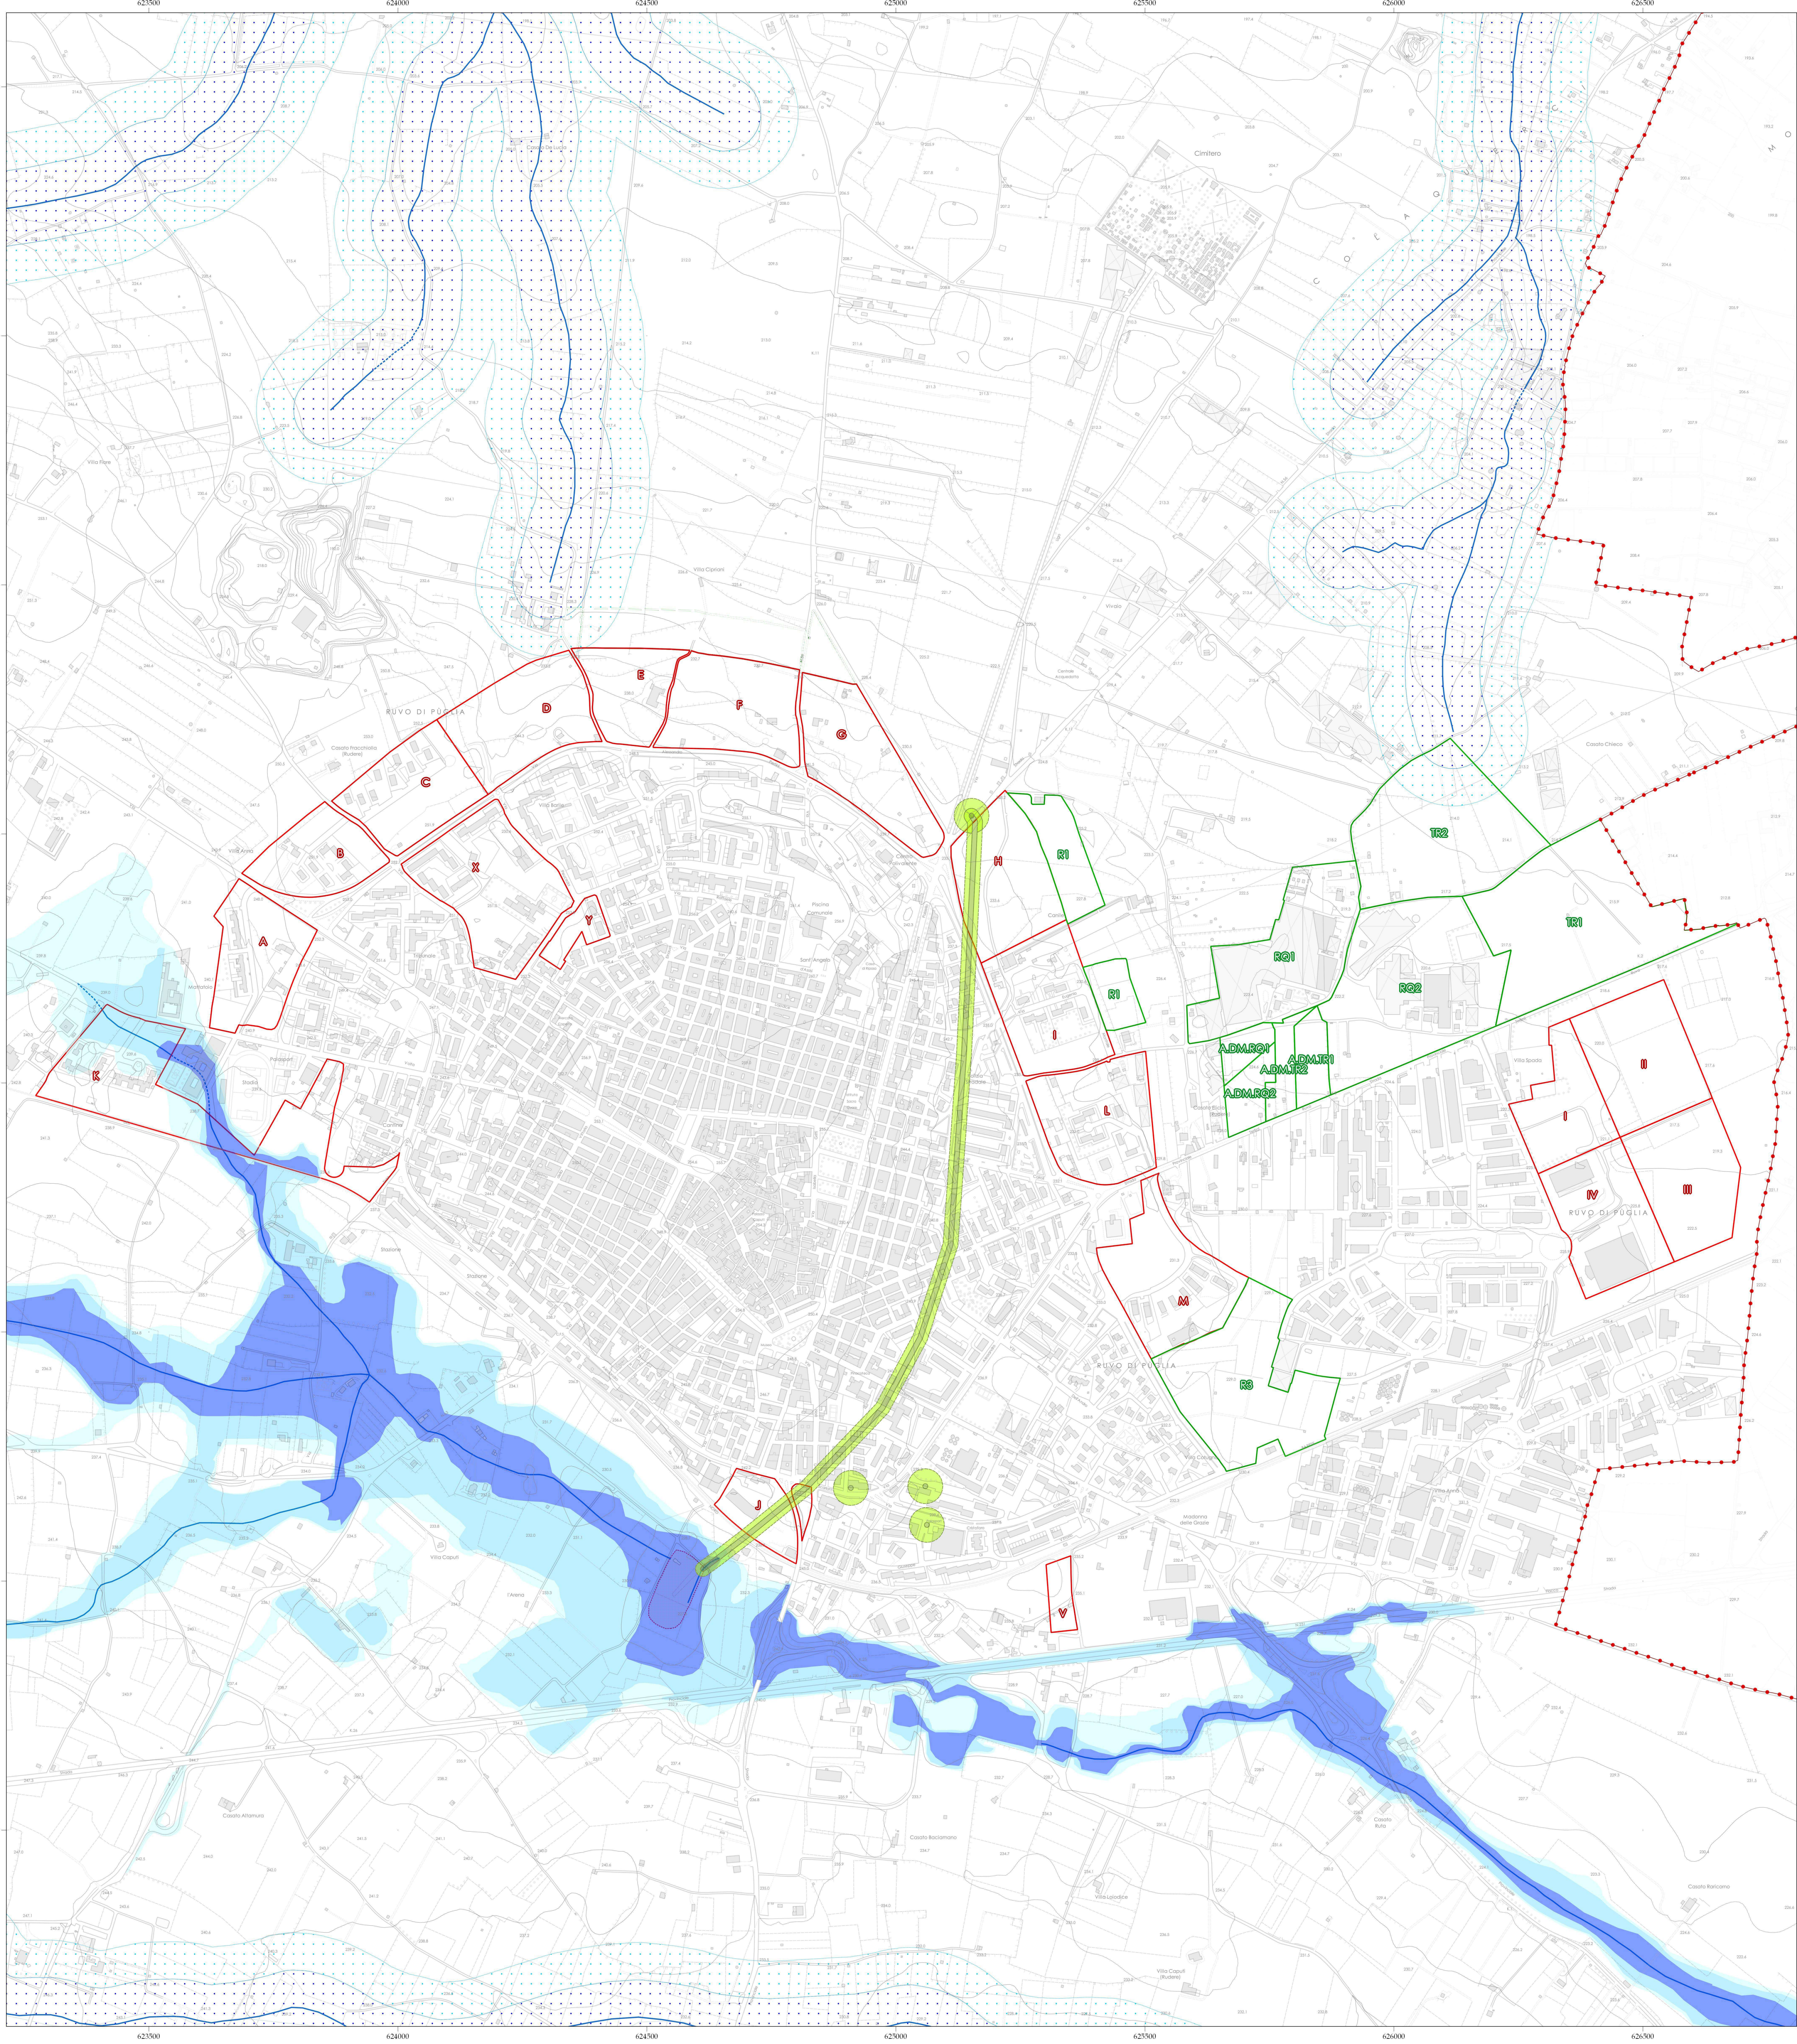


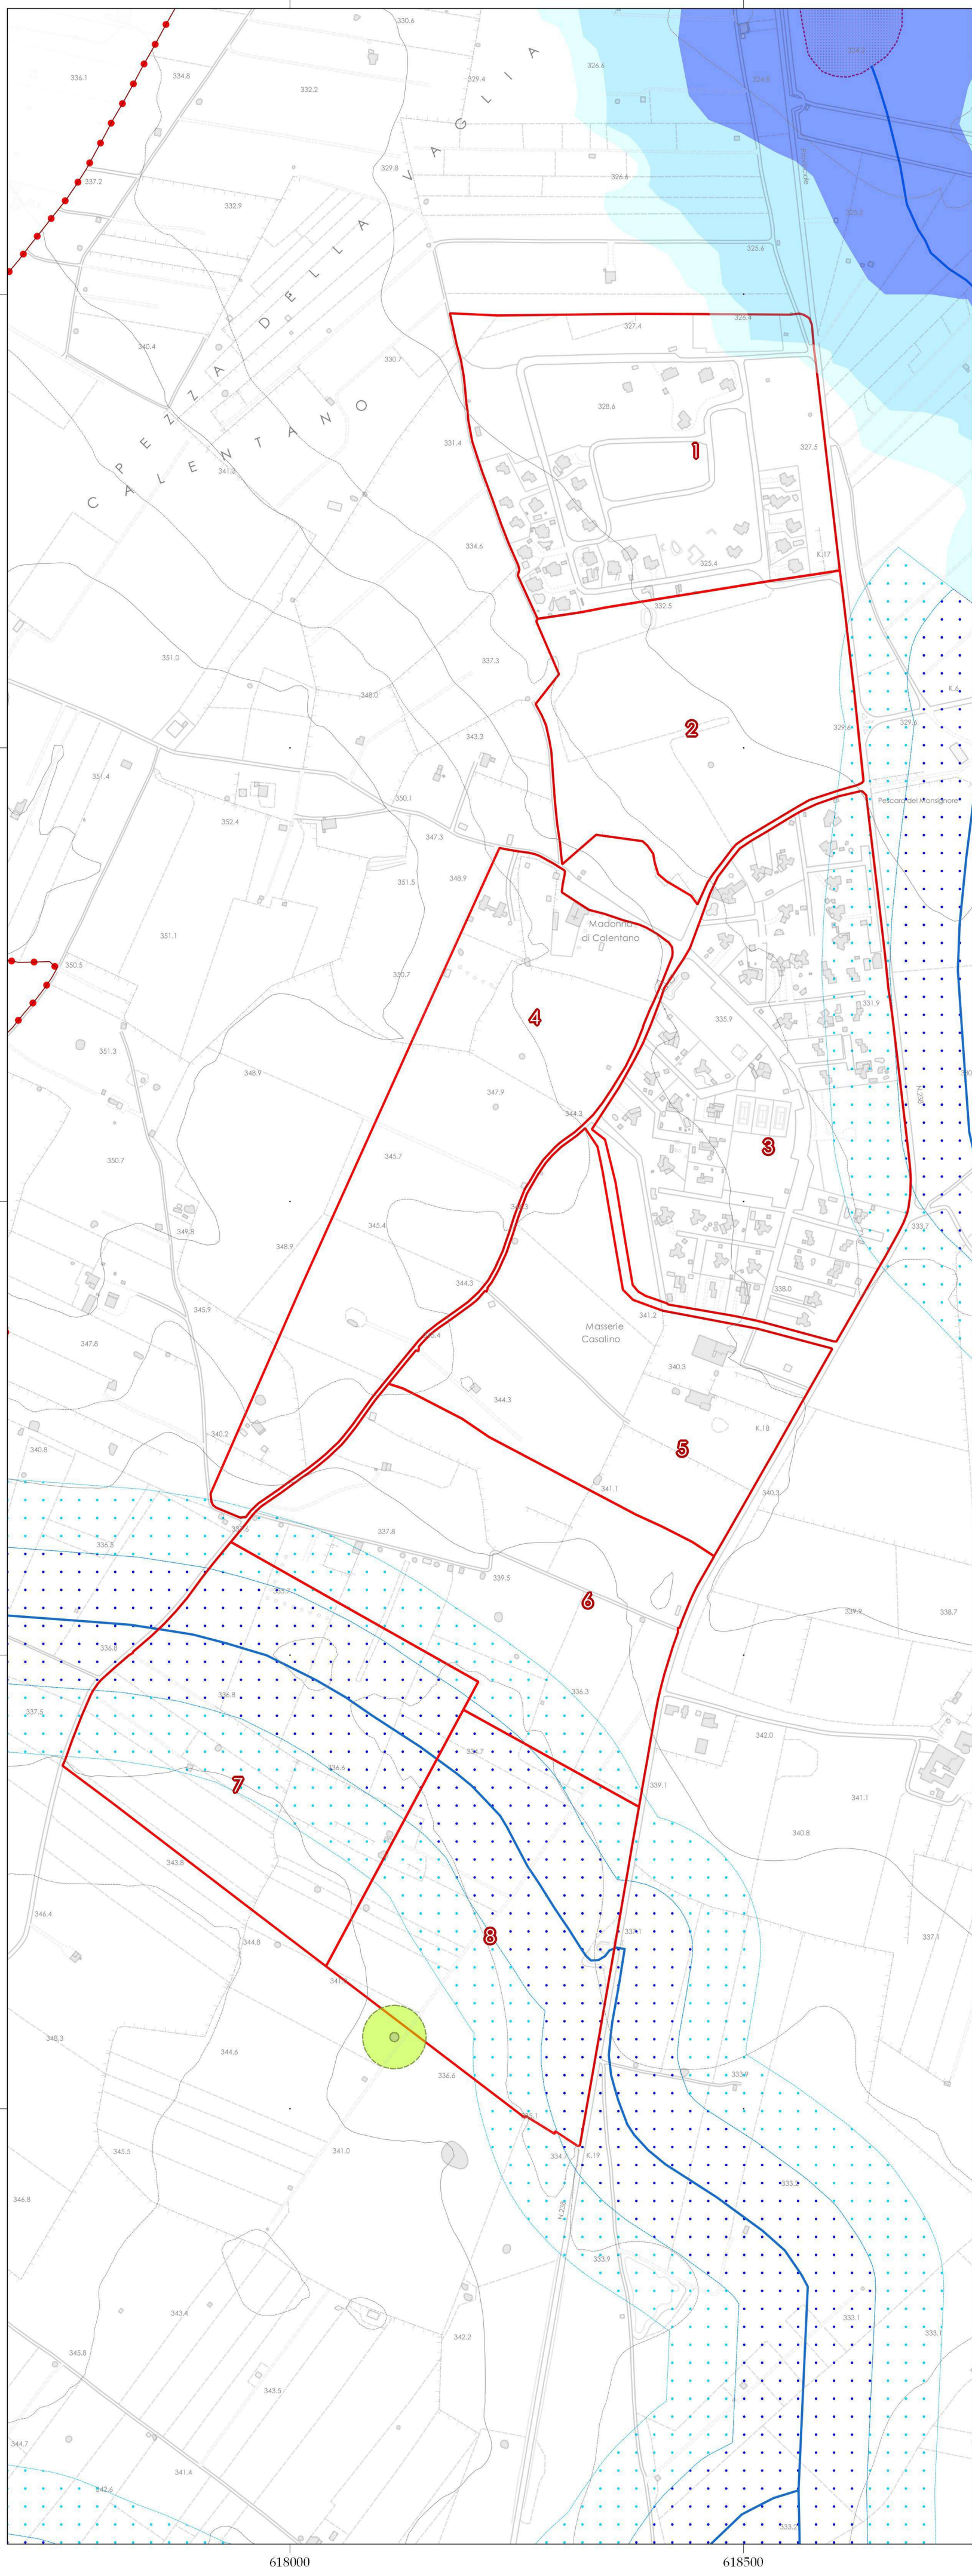

- AdBP
Carta idrogeomorfologica
- reticolo idrografico
- Corso d'acqua
 - Corso d'acqua episodico
 - Corso d'acqua episodico fittizio
 - Corso d'acqua obliterato
 - Episodico fittizio <0,2 ha
 - Episodico fittizio >0,2 ha
 - alveo fluviale in modellamento attivo
 - fascie di pertinenza fluviale
 - UCP Conche >1ha copia
 - PAI
- Aree a pericolosità geomorfologica
- Pericolosità da frane
- PG2
 - PG3
- Aree a pericolosità idraulica
- Pericolosità d'inondazione
- AP
 - MP
 - BP
- Comparti edilizi
- Comparti di PUG
 - Comparti di PRG

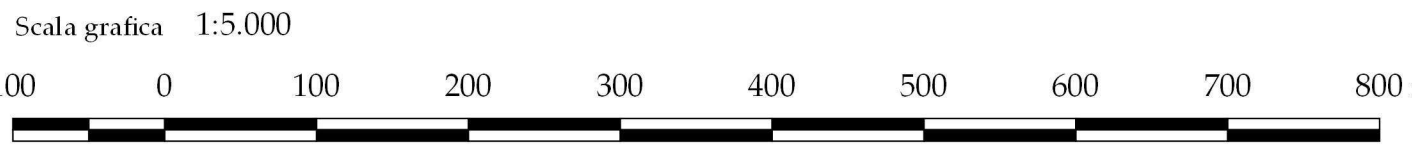

Regione Puglia Provincia di Bari

Comune di Ruvo di Puglia

Elaborazioni del Piano Urbanistico Generale di Ruvo di Puglia

Elaborati di PUG

Ufficio Tecnico Comunale - Ruvo di Puglia
Progettista: Direttore Area 9 - Ing. Vincenzo D'Ingeo

Supporto tecnico-scientifico (fino a Marzo 2011)
Dip.to di Scienze dell'Ingegneria Civile e dell'Architettura - Politecnico di Bari
Responsabile scientifico: Prof. Arch. Nicola Martinelli

Contributo partecipativo: Ufficio del PUG (lavoro tecnico)
Supporto tecnico alla redazione del piano (fino ad aprile 2016)
Geologo Angelo Ruffa - Arch. Roberto Ruffa
Contributi interni d'ufficio: Direttore Area 10 - Arch. Giambattista Del Rosso (Mar./Dic. 2015)
Aggiornamenti conseguenti alla 2ª Conf. di Cooperificazione (Feb. 2016) - Coordinamento gruppo tecnico: Arch. Giambattista Del Rosso
Correzioni grafiche: Geom. Nicola De Simone

Supporto tecnico all'istruttoria sulle osservazioni presentate al PUG adottato:
RTIP - Studio Associato PUG - Arch. Cirio Perone - Arch. Martina Citteriani (g.p.)

TSI 3 TAVOLA DI CONFRONTO DEI COMPARTI DI PRG E PUG SU PERIMETRAZIONI PAI

Luglio 2020