


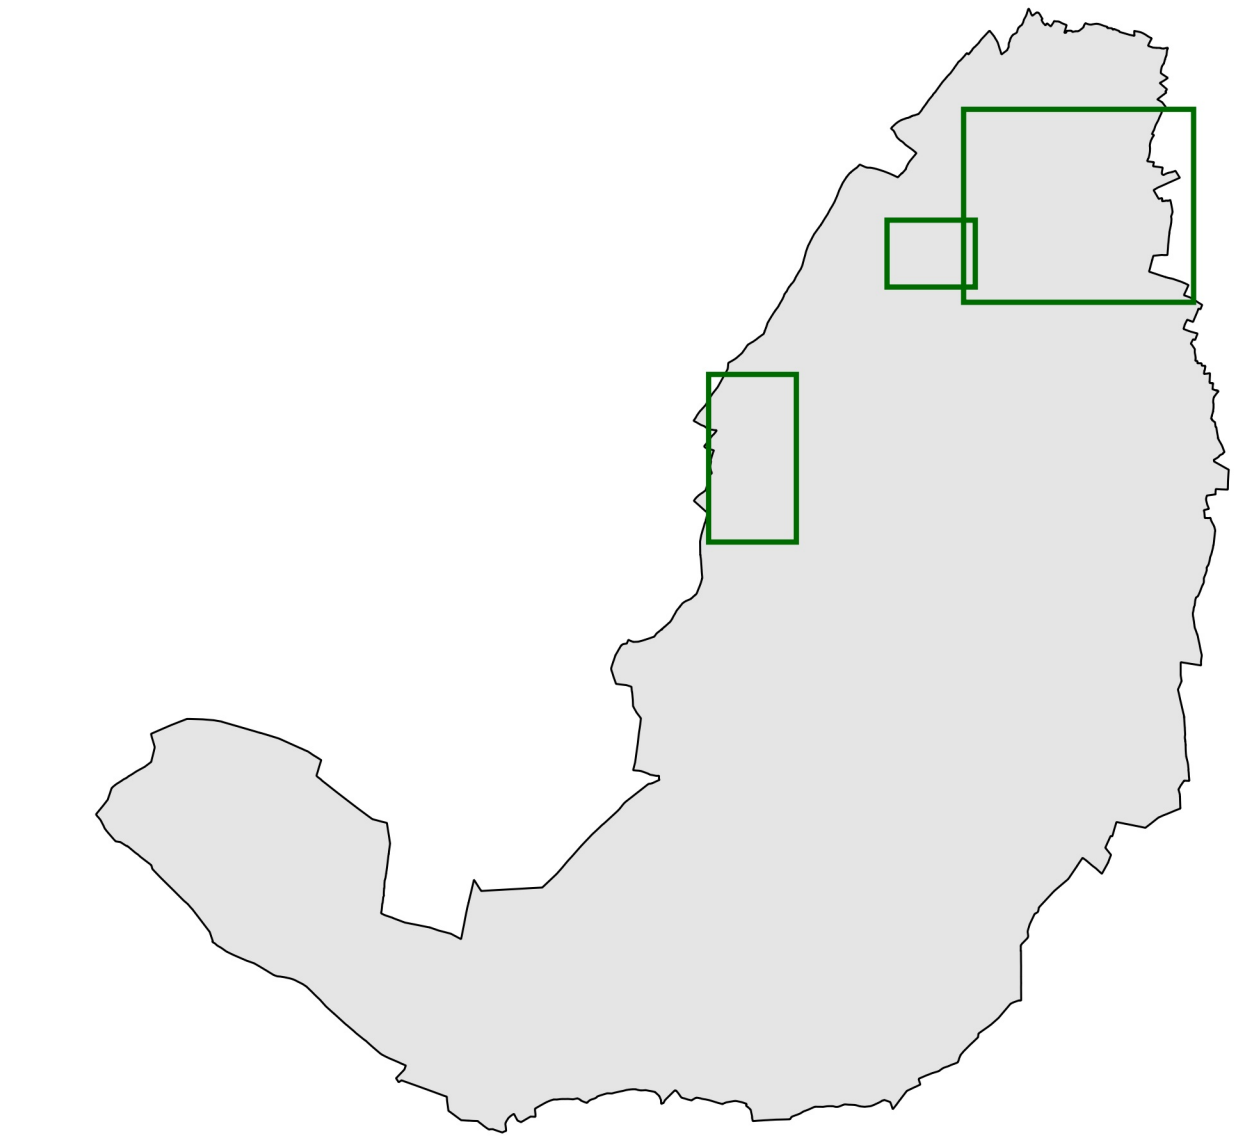


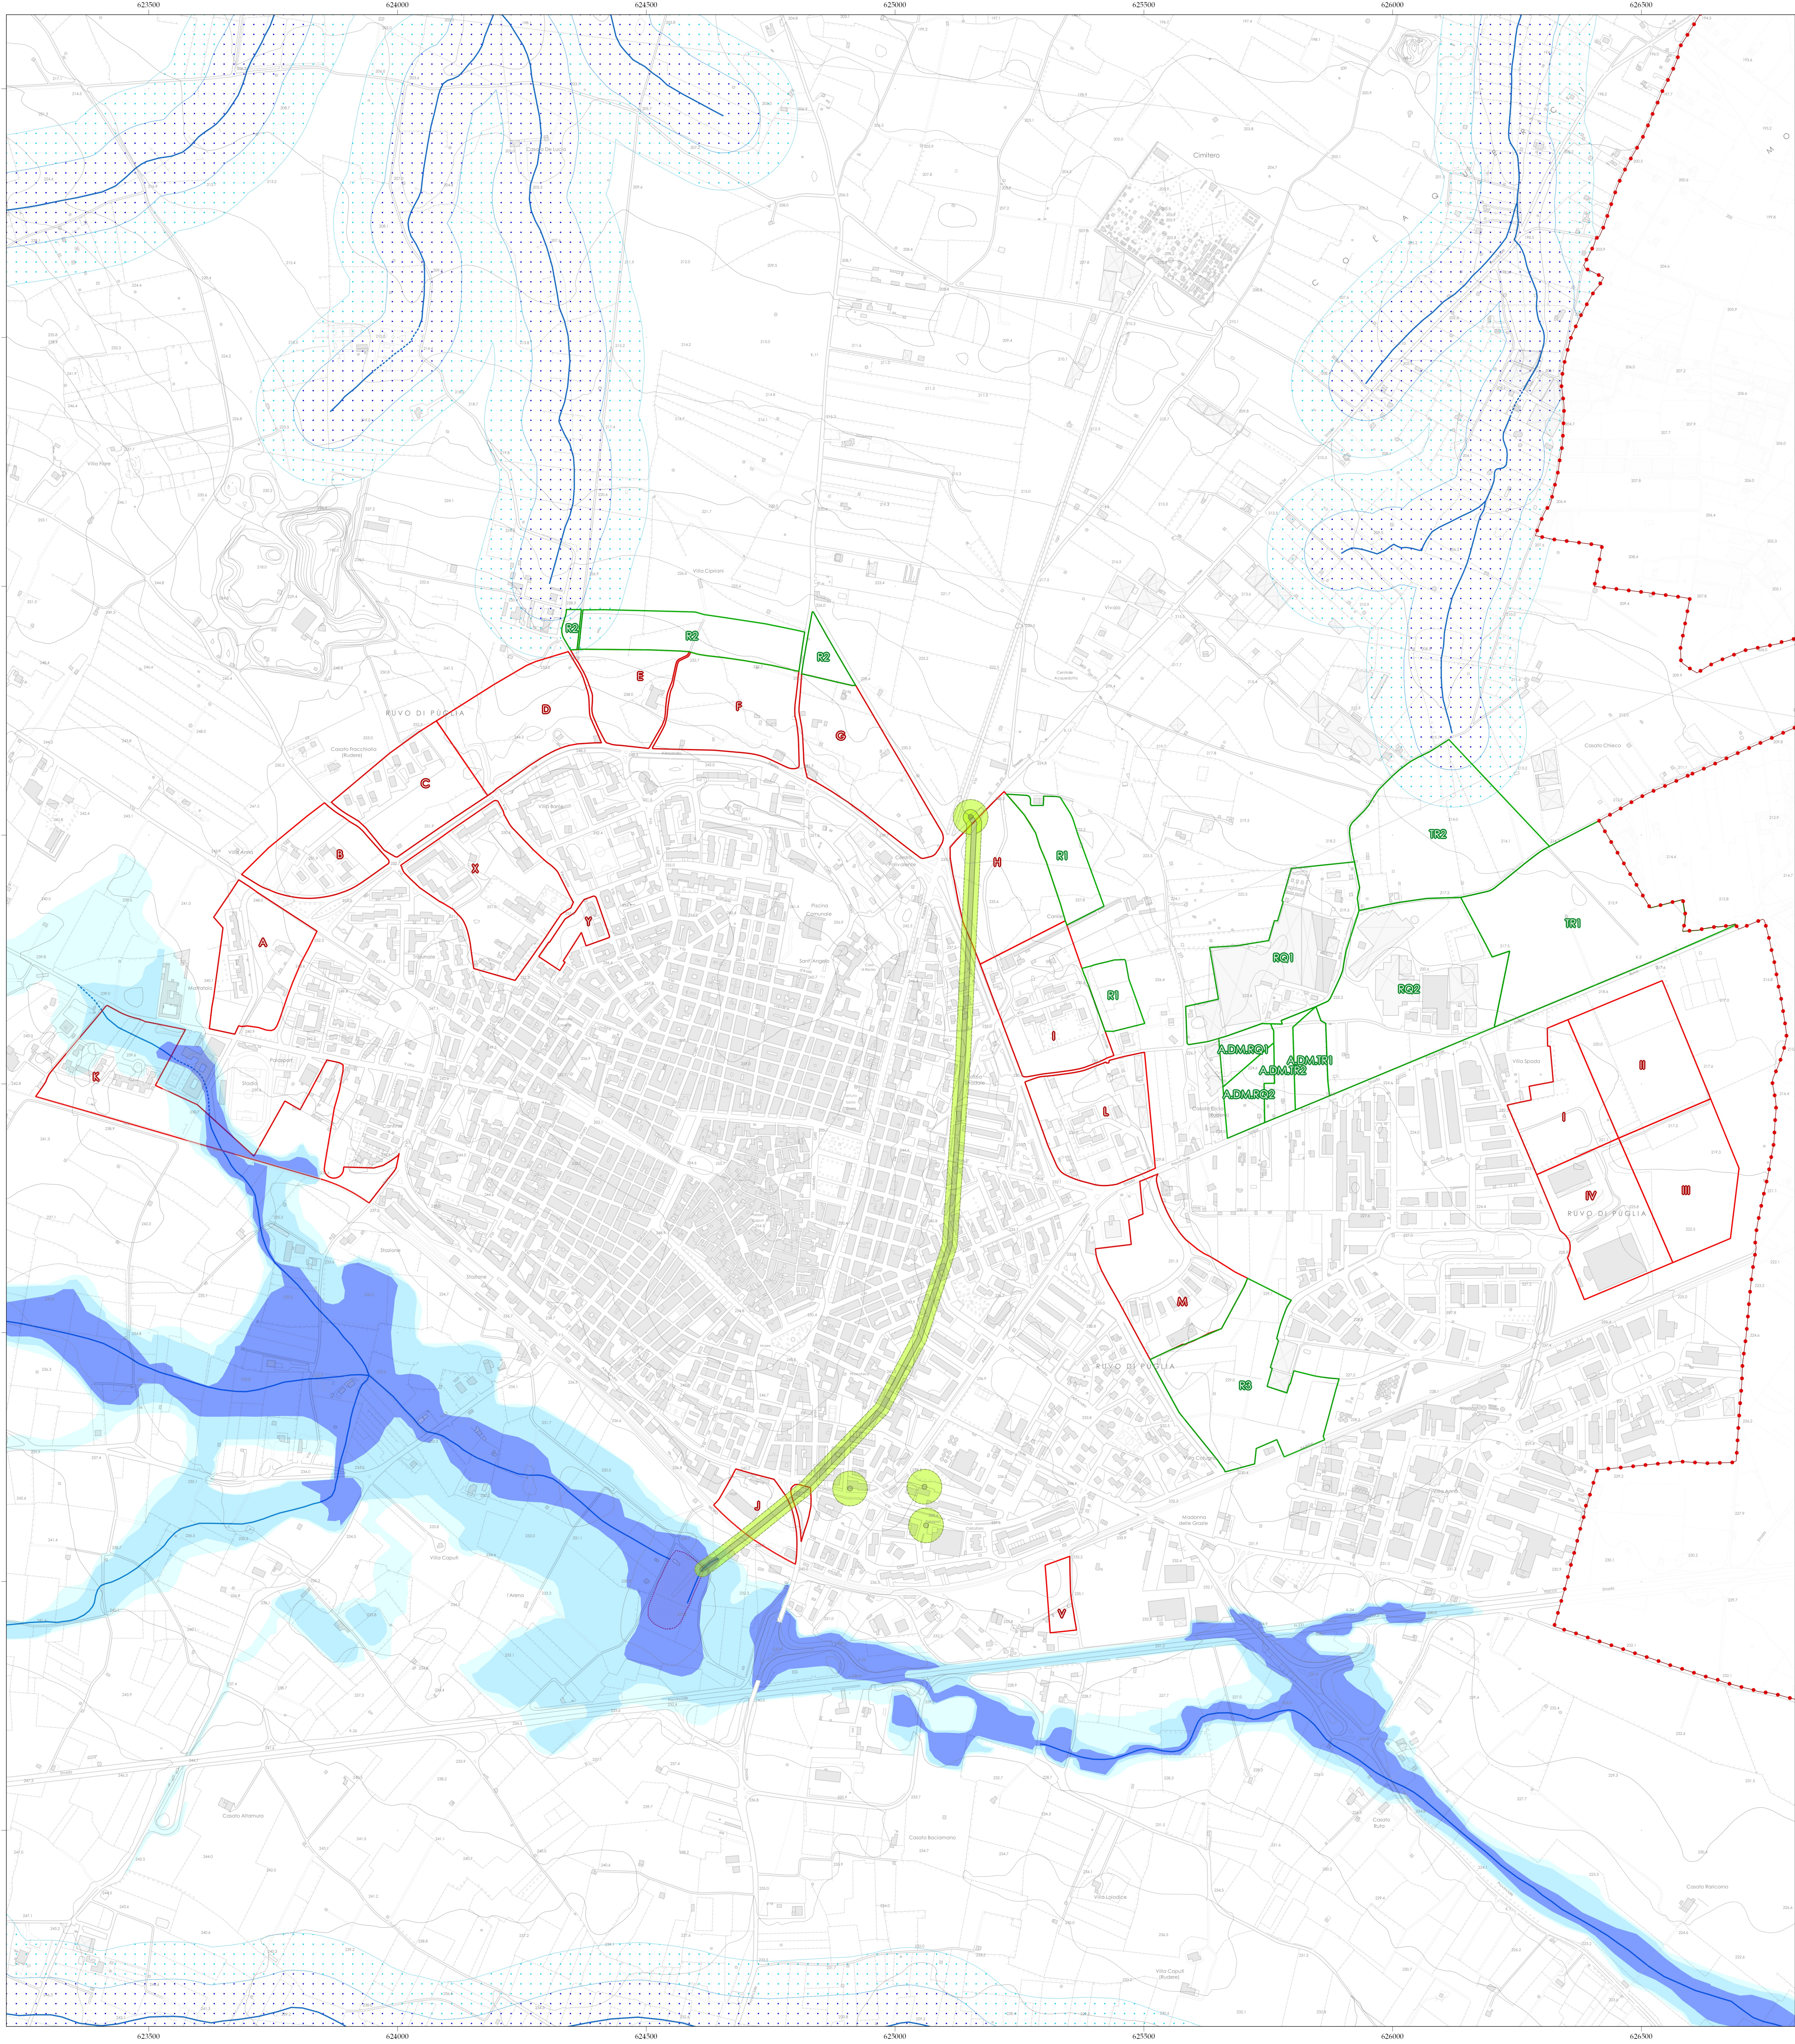

- AdBP
Carta idrogeomorfológica
- reticolo idrografico
- Corso d'acqua
 - Corso d'acqua episodico
 - Corso d'acqua episodico fittizio
 - Corso d'acqua obliterato
 - Episodico fittizio <0,2 ha
 - Episodico fittizio >0,2 ha
 - alveo fluviale in modellamento attivo
 - fascie di pertinenza fluviale
 - UCP Conche >1ha copia
 - PAI
- Aree a pericolosità geomorfologica
- Pericolosità da frane
- PG2
 - PG3
- Aree a pericolosità idraulica
- Pericolosità d'inondazione
- AP
 - MP
 - BP
- Comparti edilizi
- Comparti di PUG
 - Comparti di PRG

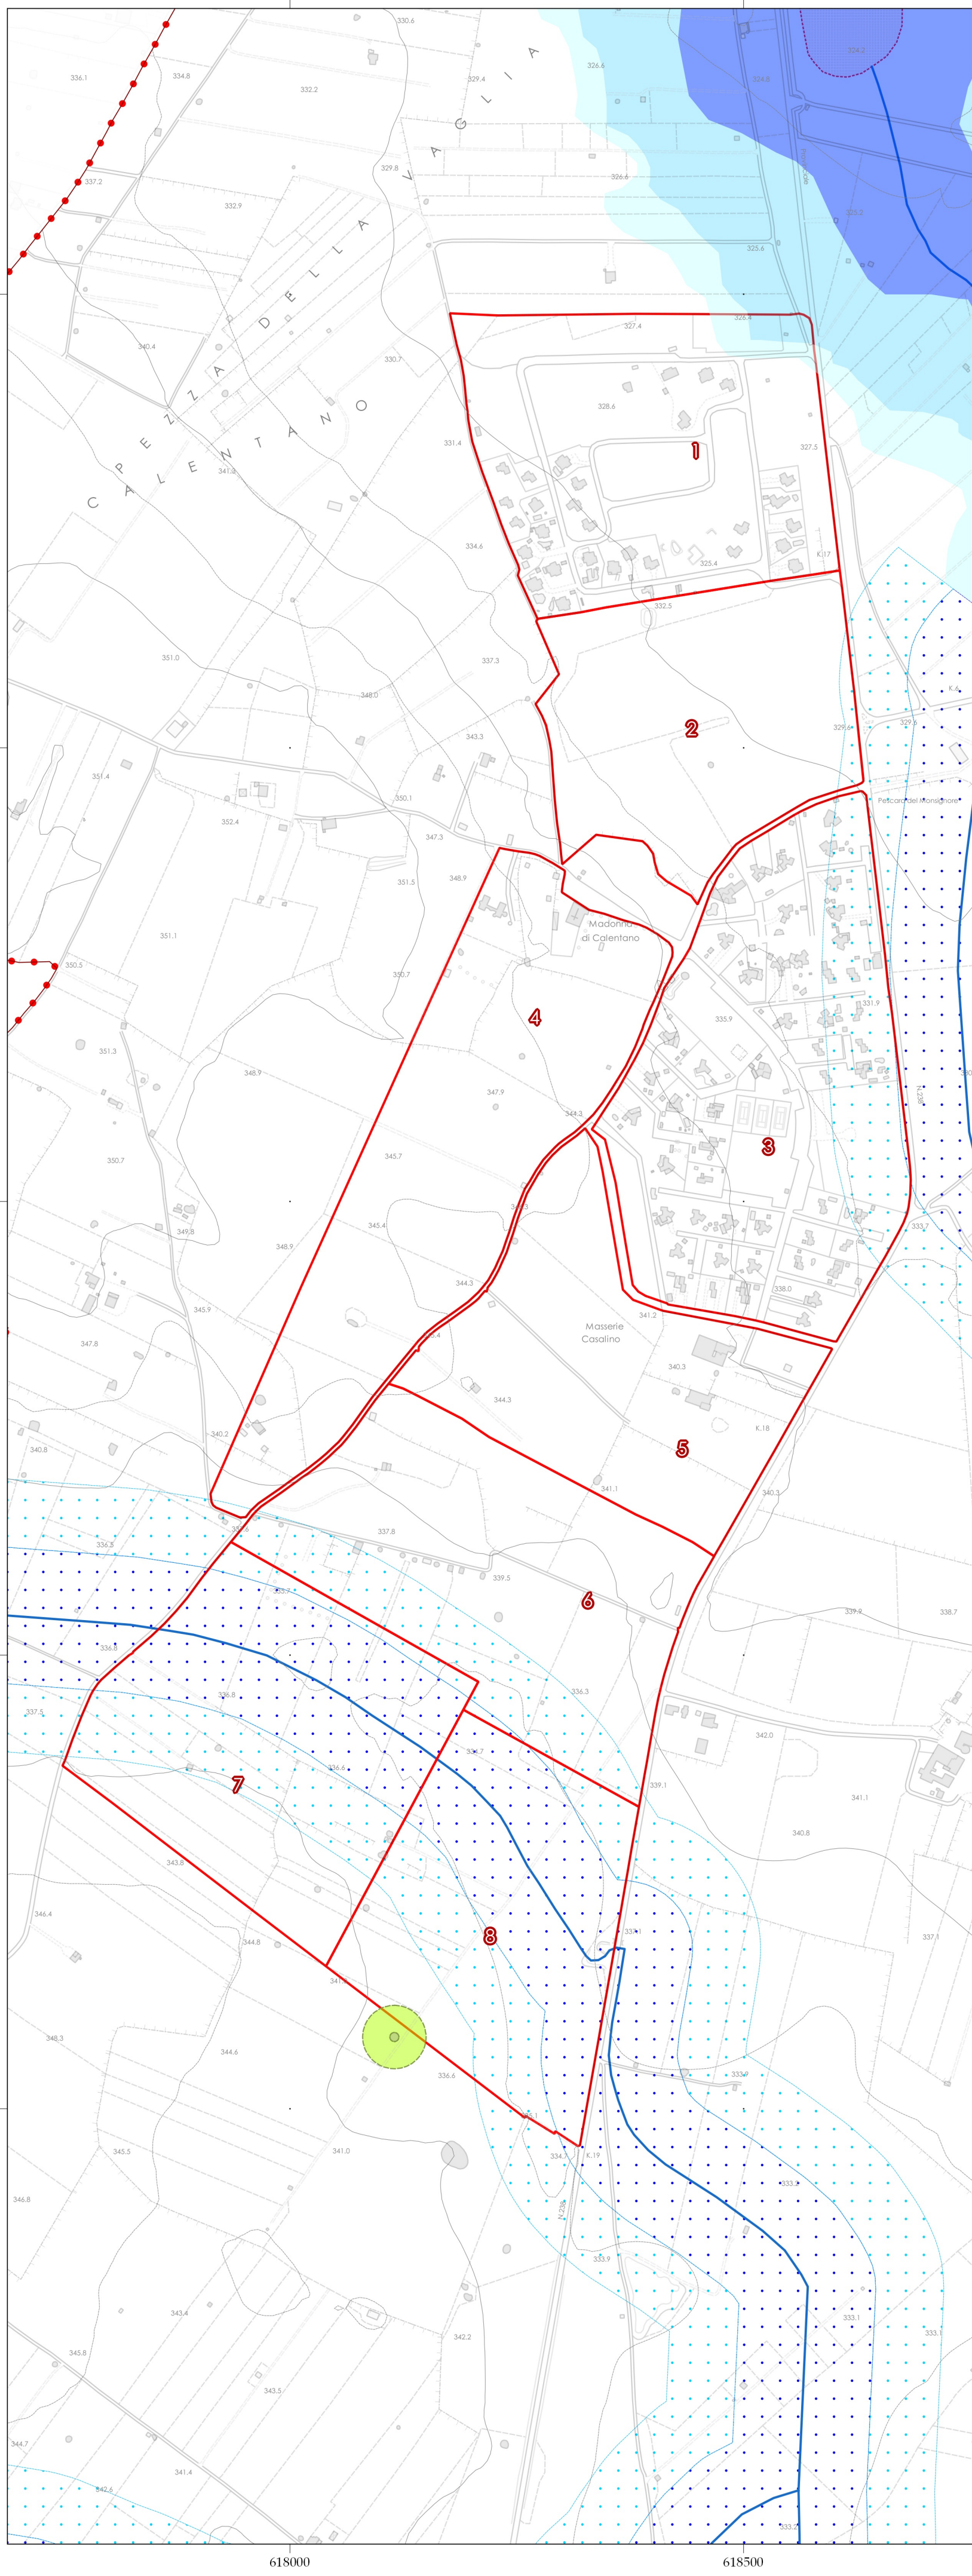

Regione Puglia Provincia di Bari

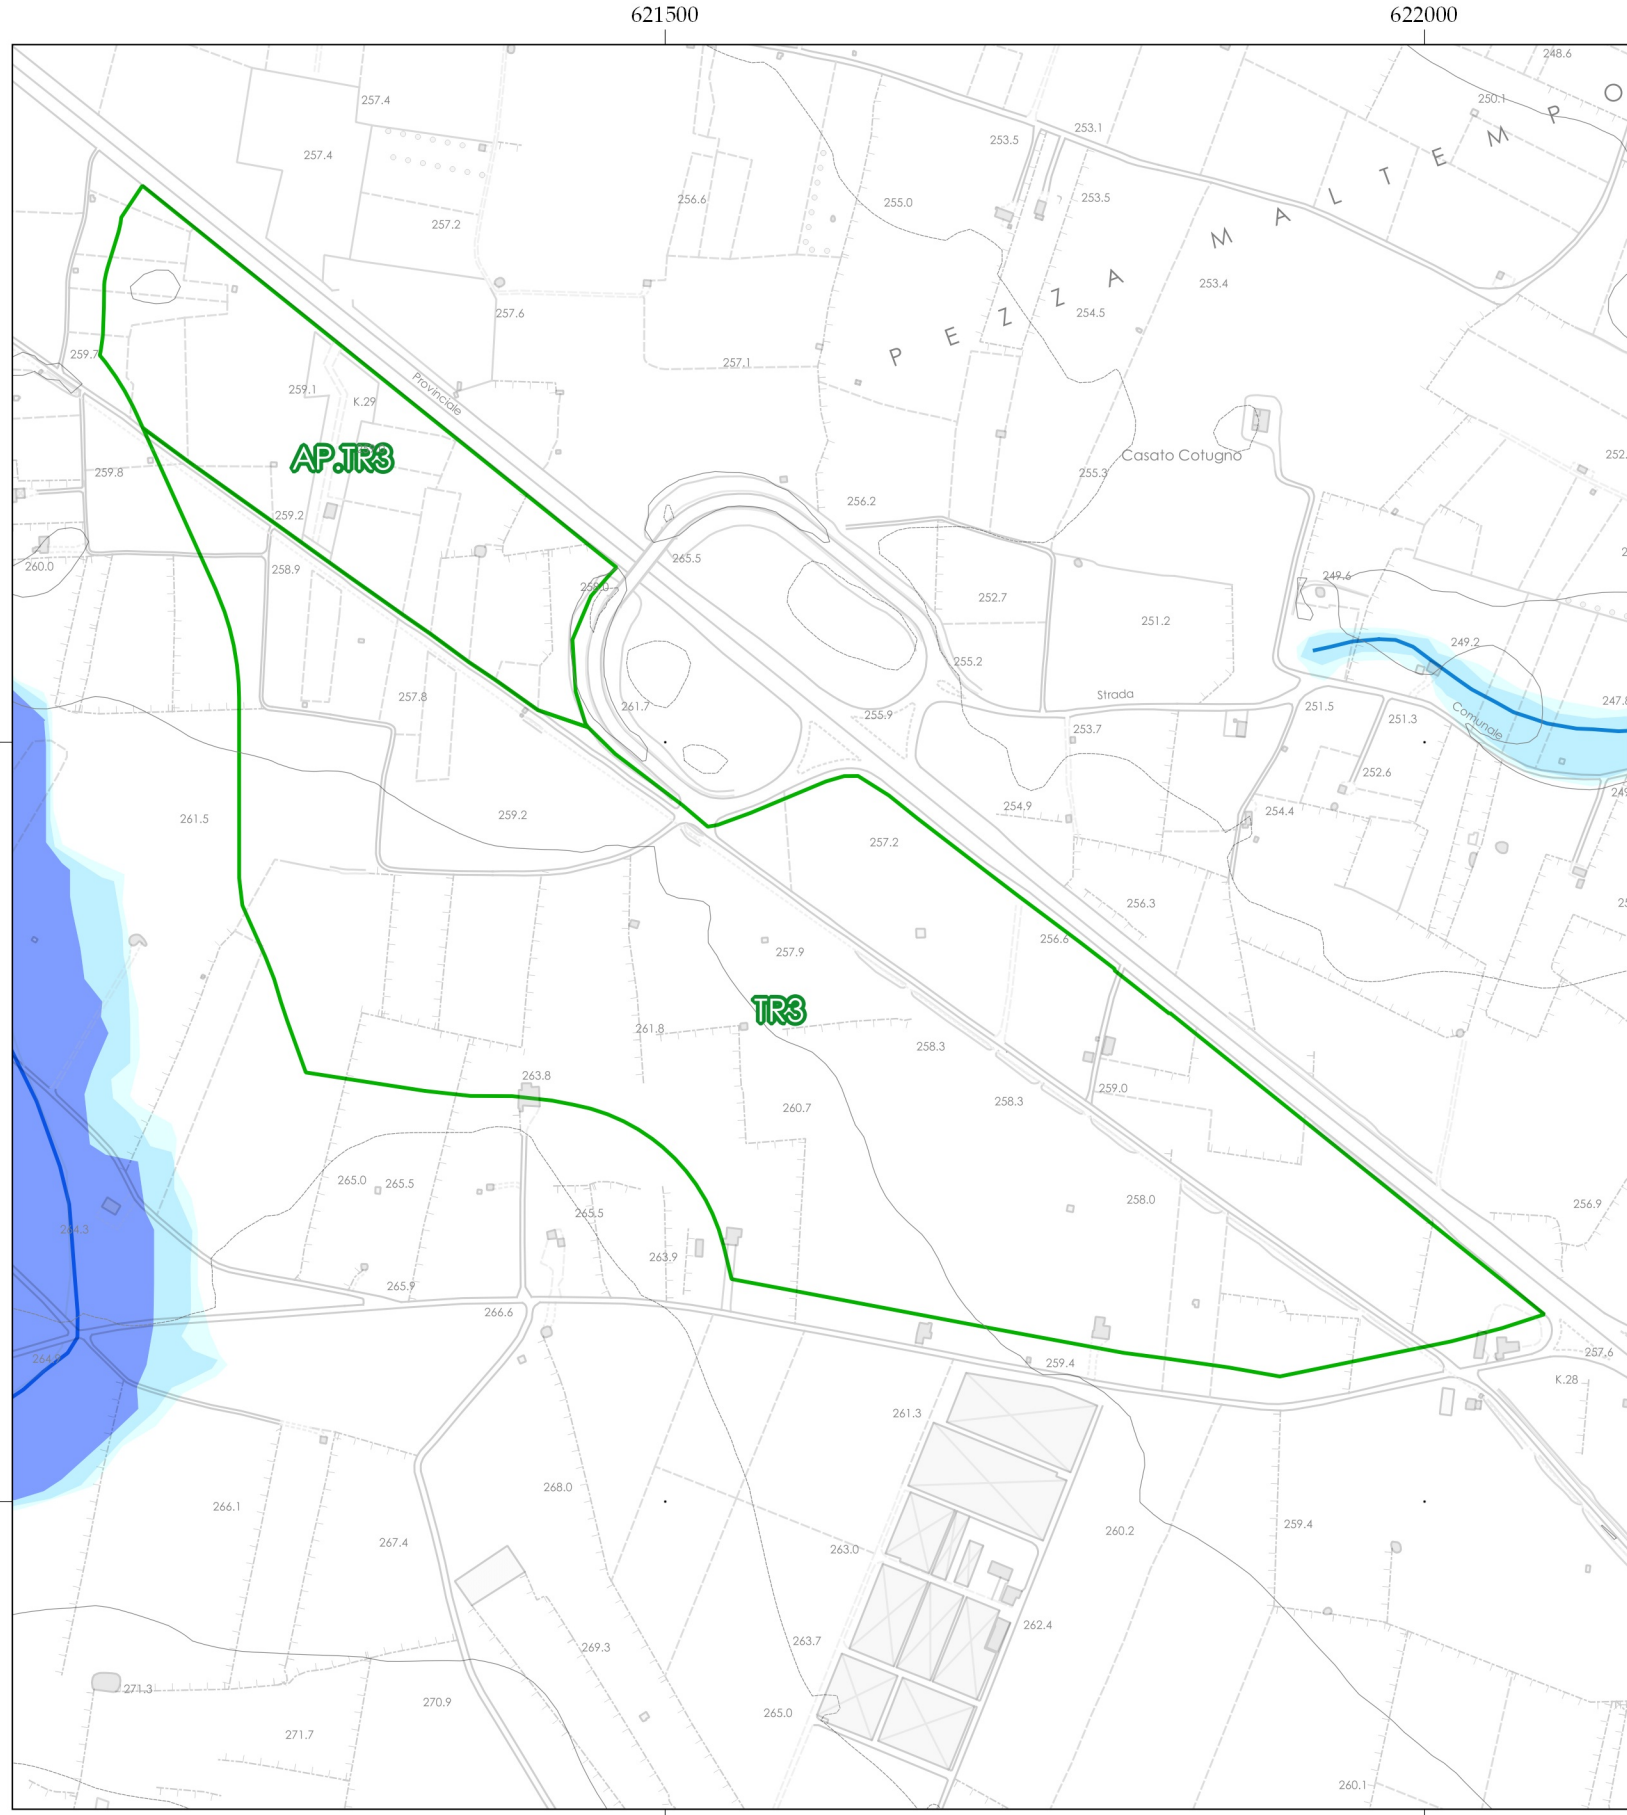

Ufficio Tecnico Comunale - Ruvo di Puglia
Progettista: Direttore Area 9 - Ing. Vincenzo D'Ingeo
Supporto tecnico-scientifico fino a Marzo 2011
Dip.to di Scienze dell'Ingegneria Civile e dell'Architettura - Politecnico di Bari
Responsabile scientifico: Prof. Arch. Nicola Marinelli
Contributo partecipativo:
Ufficio del PUG (Tavola Tecnica)
Supporto tecnico alla redazione del piano:
Dott.ssa Architetto Alessandra Arato
Ing. V. Francesco Campanale
Arch. Maria Curdi
Arch. Marco Lucatò
Dott. Geologo Angelo Ruta
Arch. Roberto Ruta
Contributi interni all'Ufficio Direttore Area 10 - Arch. Giambattista Del Rosso (Mar. / Dic. 2015)
Aggiornamenti conseguenti alla 2ª Corf. di Copianificazione (Feb. 2014) - Coordinamento gruppo tecnico: Arch. Giambattista Del Rosso
Consorzio periferico: Centro Nicotro da Rimini