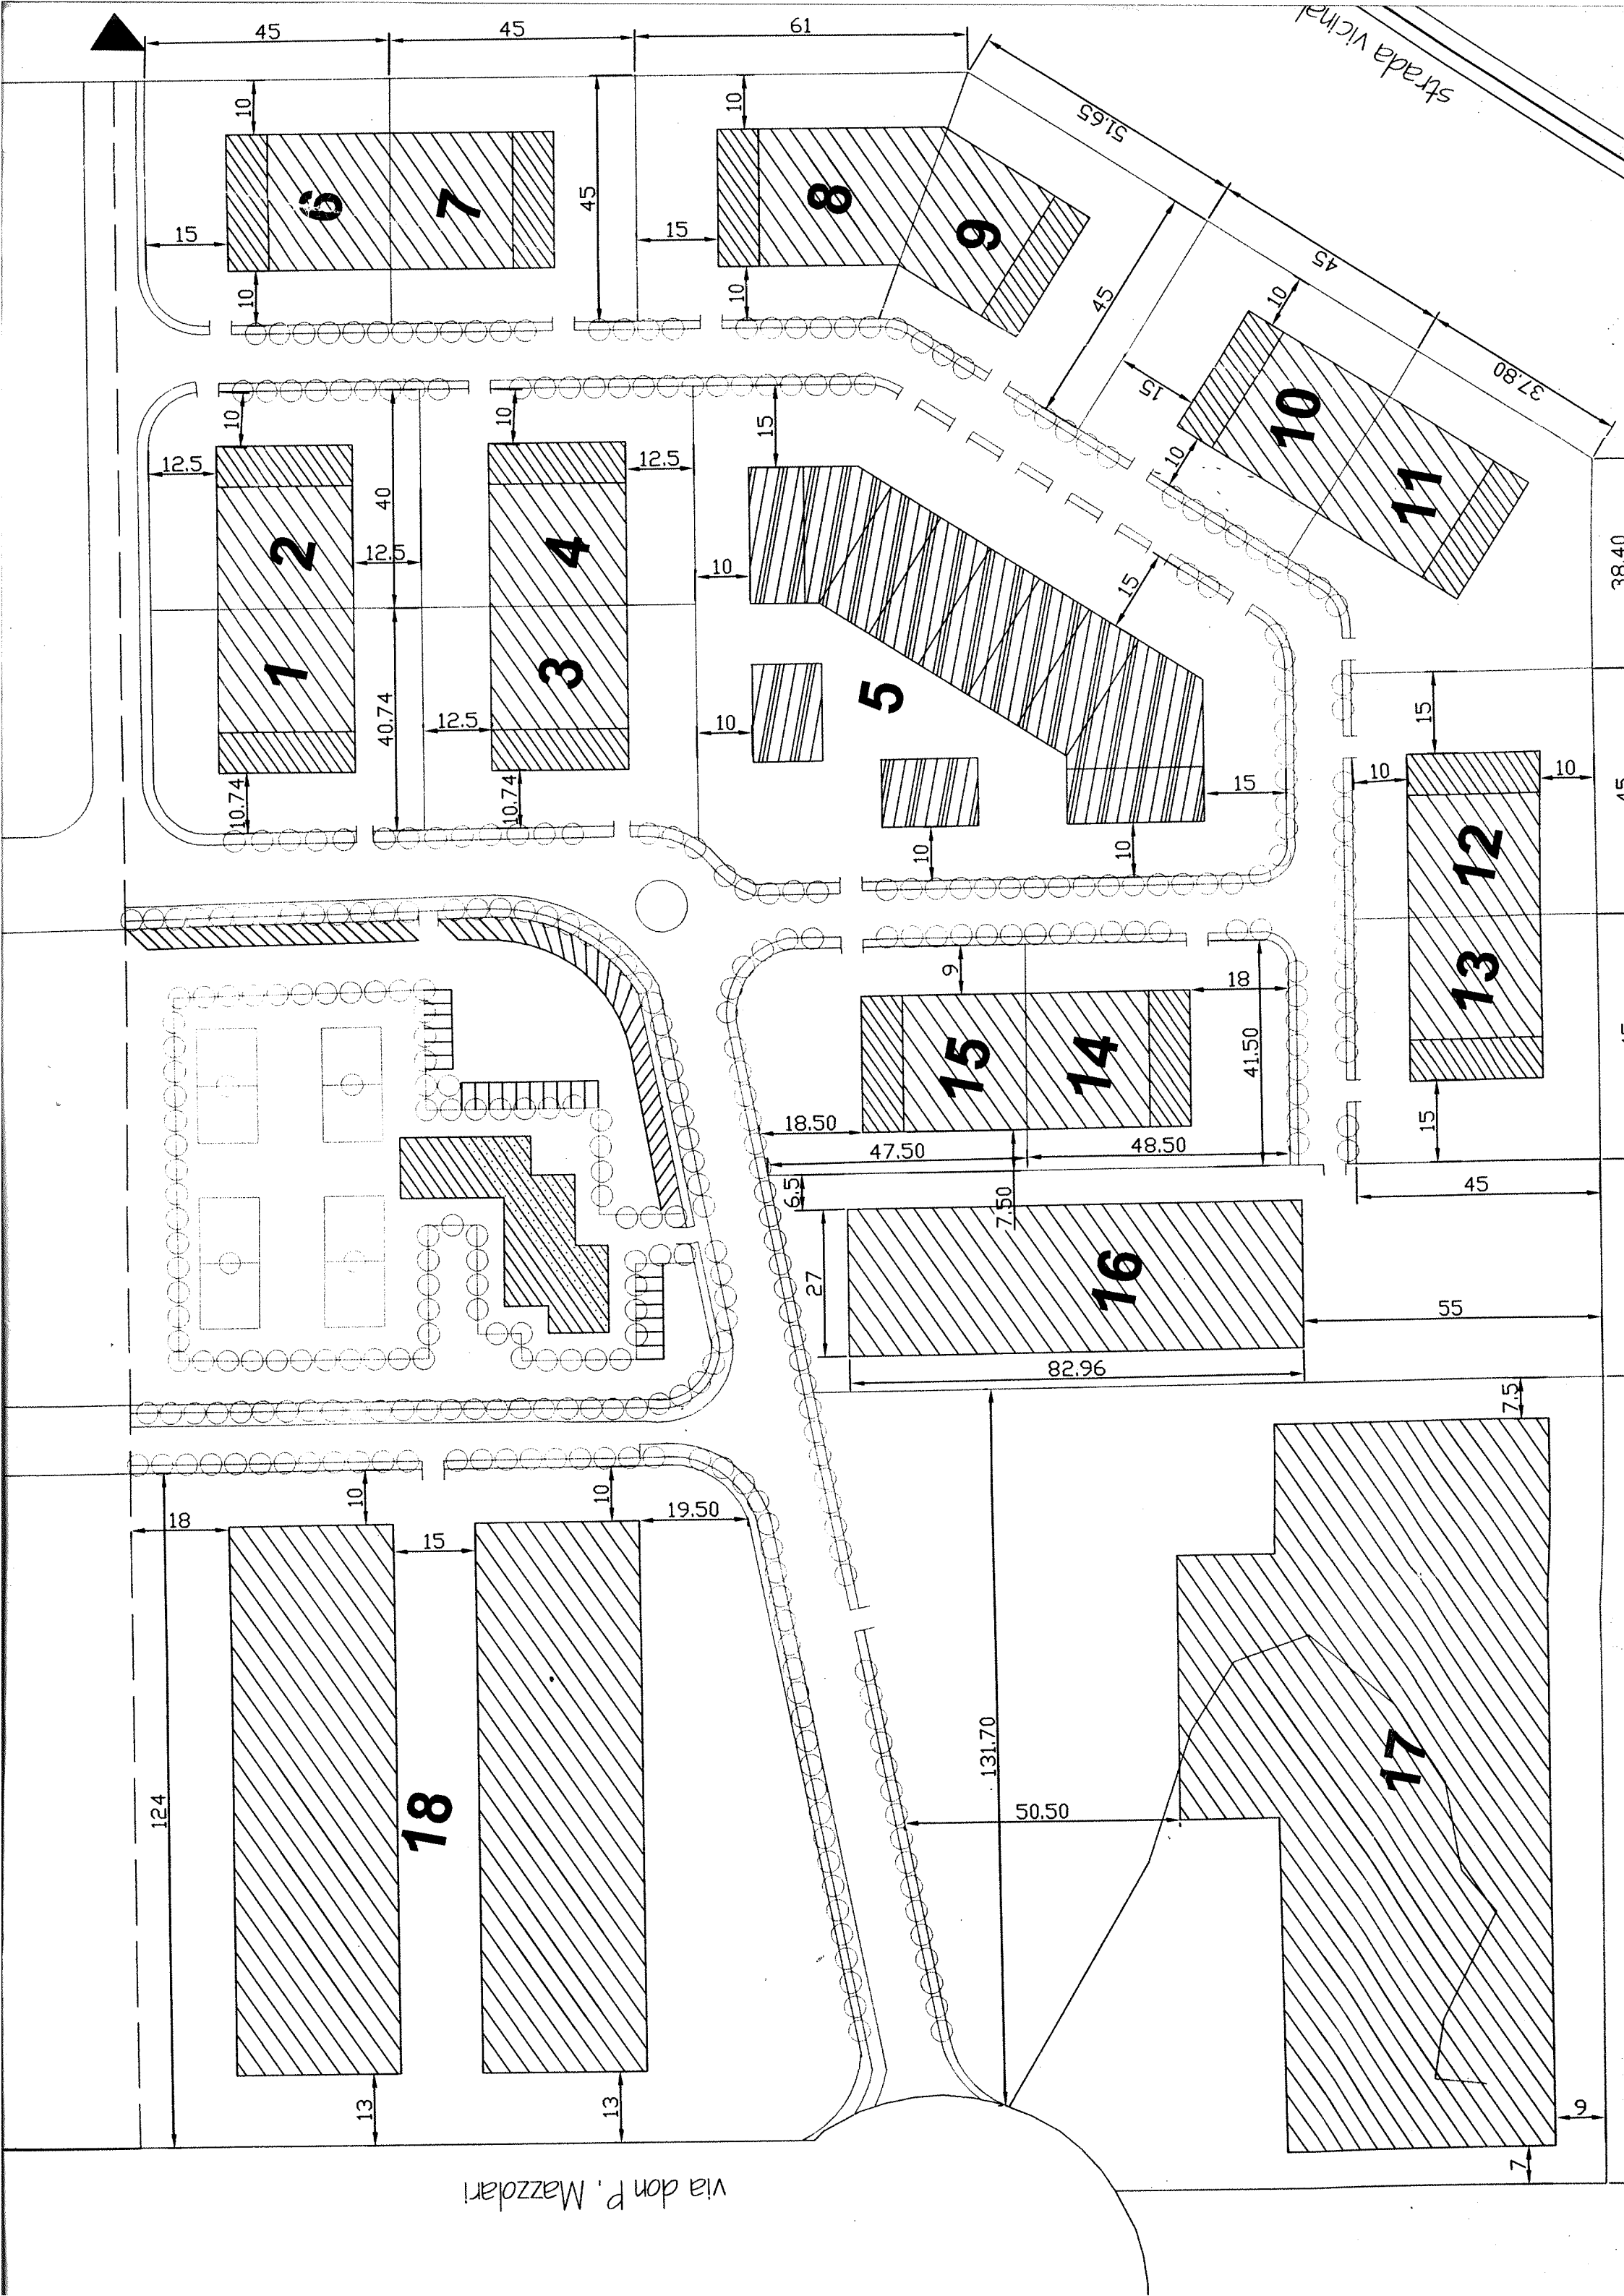
strada vicinal
via don P. Mazzolari
1
2
3
4
5
6
7
8
9
10
11
12
13
14
15
16
17
18
45
45
61
51.65
45
37.80
45
15
10
12.5
40
40.74
10.74
9
18
41.50
18.50
47.50
48.50
6.5
7.50
27
82.96
55
131.70
50.50
7.5
7
9
124
19.50
13