



PIANO URBANO PER LA MOBILITÀ SOSTENIBILE PUMS


(ai sensi del D.M. 04.08.2017 - G.U. n.233 del 05.10.2017 - del D.Lgs n. 257 del 16.12.2016 e delle Linee Guida sui PUMS della Regione Puglia, approvate con D.G. n. 193 del 20.02.2018 - rif. BURP n. 36 del 12.03.2018)

COMMITTENTE
SINDACO
RUP

Comune di Ruvo di Puglia (BA)
Prof. Avv. Pasquale Roberto Chicco
Ing. Gildo Rocco Gramegna

Redazione a cura di:

Timbri ed Approvazioni

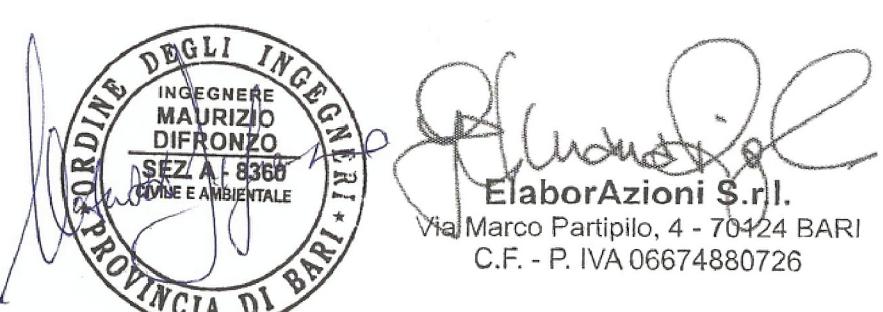

Analisi della Matrice Origine Destinazione
Diagramma Attrazione Generazione
Diagramma Linee di Desiderio
Analisi della domanda

ELAB.
TAV A8

REDAZIONE

Maggio 2021

ADOZIONE

APPROVAZIONE

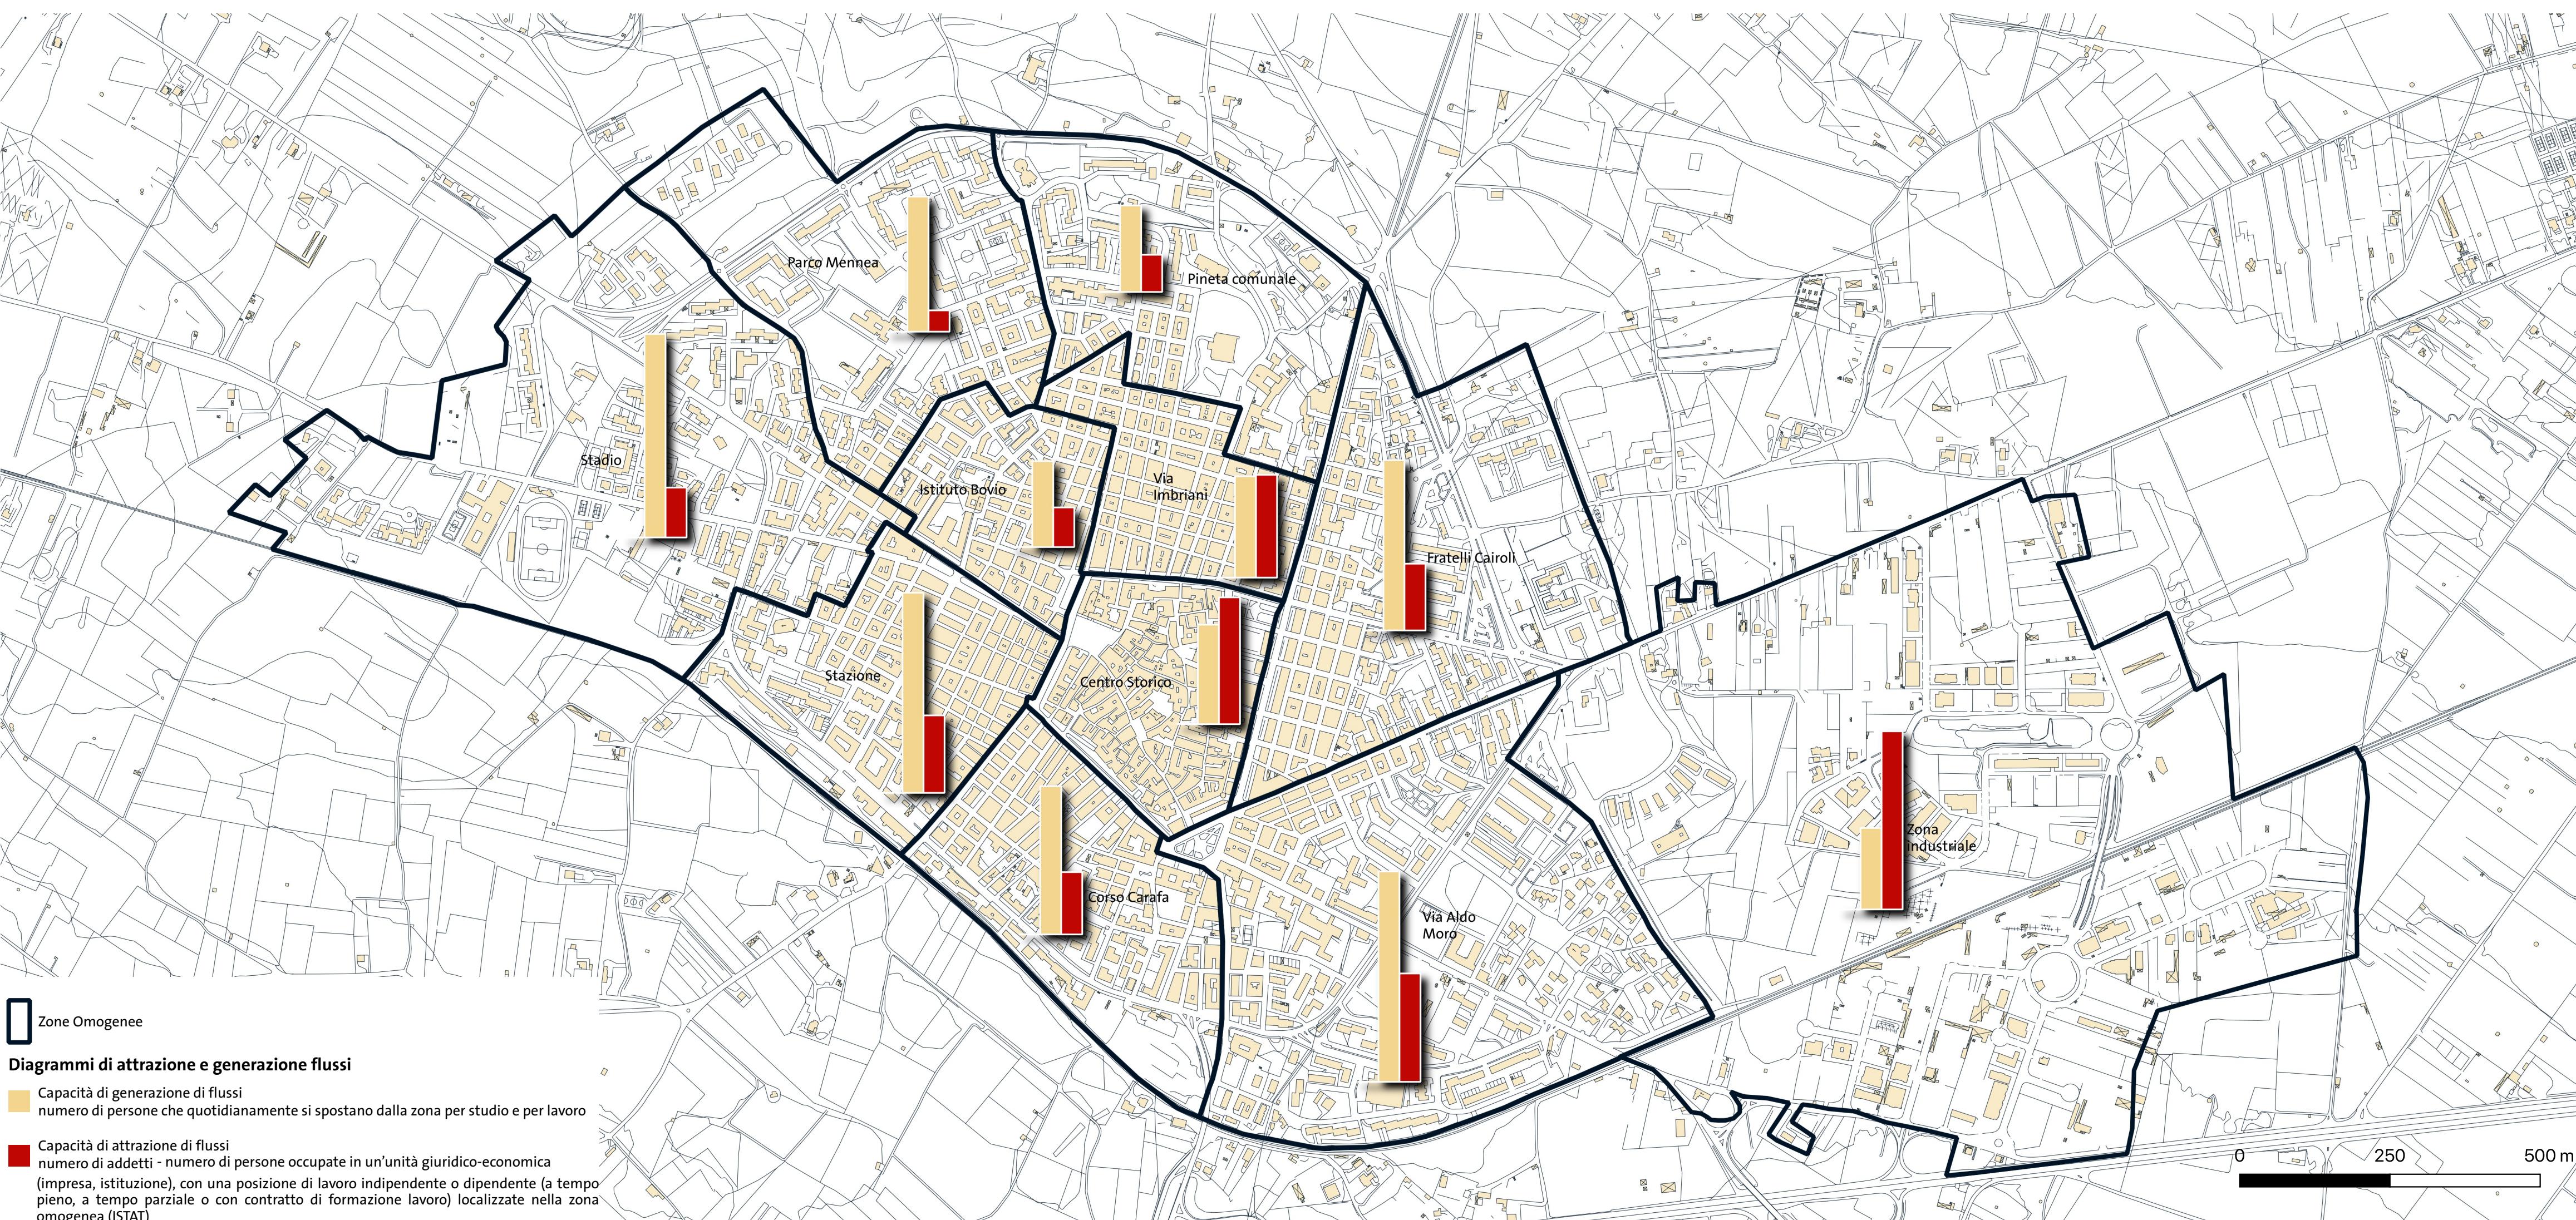


DIAGRAMMA ATTRAZIONE - GENERAZIONE Dal diagramma si nota che le zone maggiormente attrattive rispetto ai flussi di mobilità sono la Zona Industriale e il Centro Storico, seguite dalla zona denominata Via Imbriani.

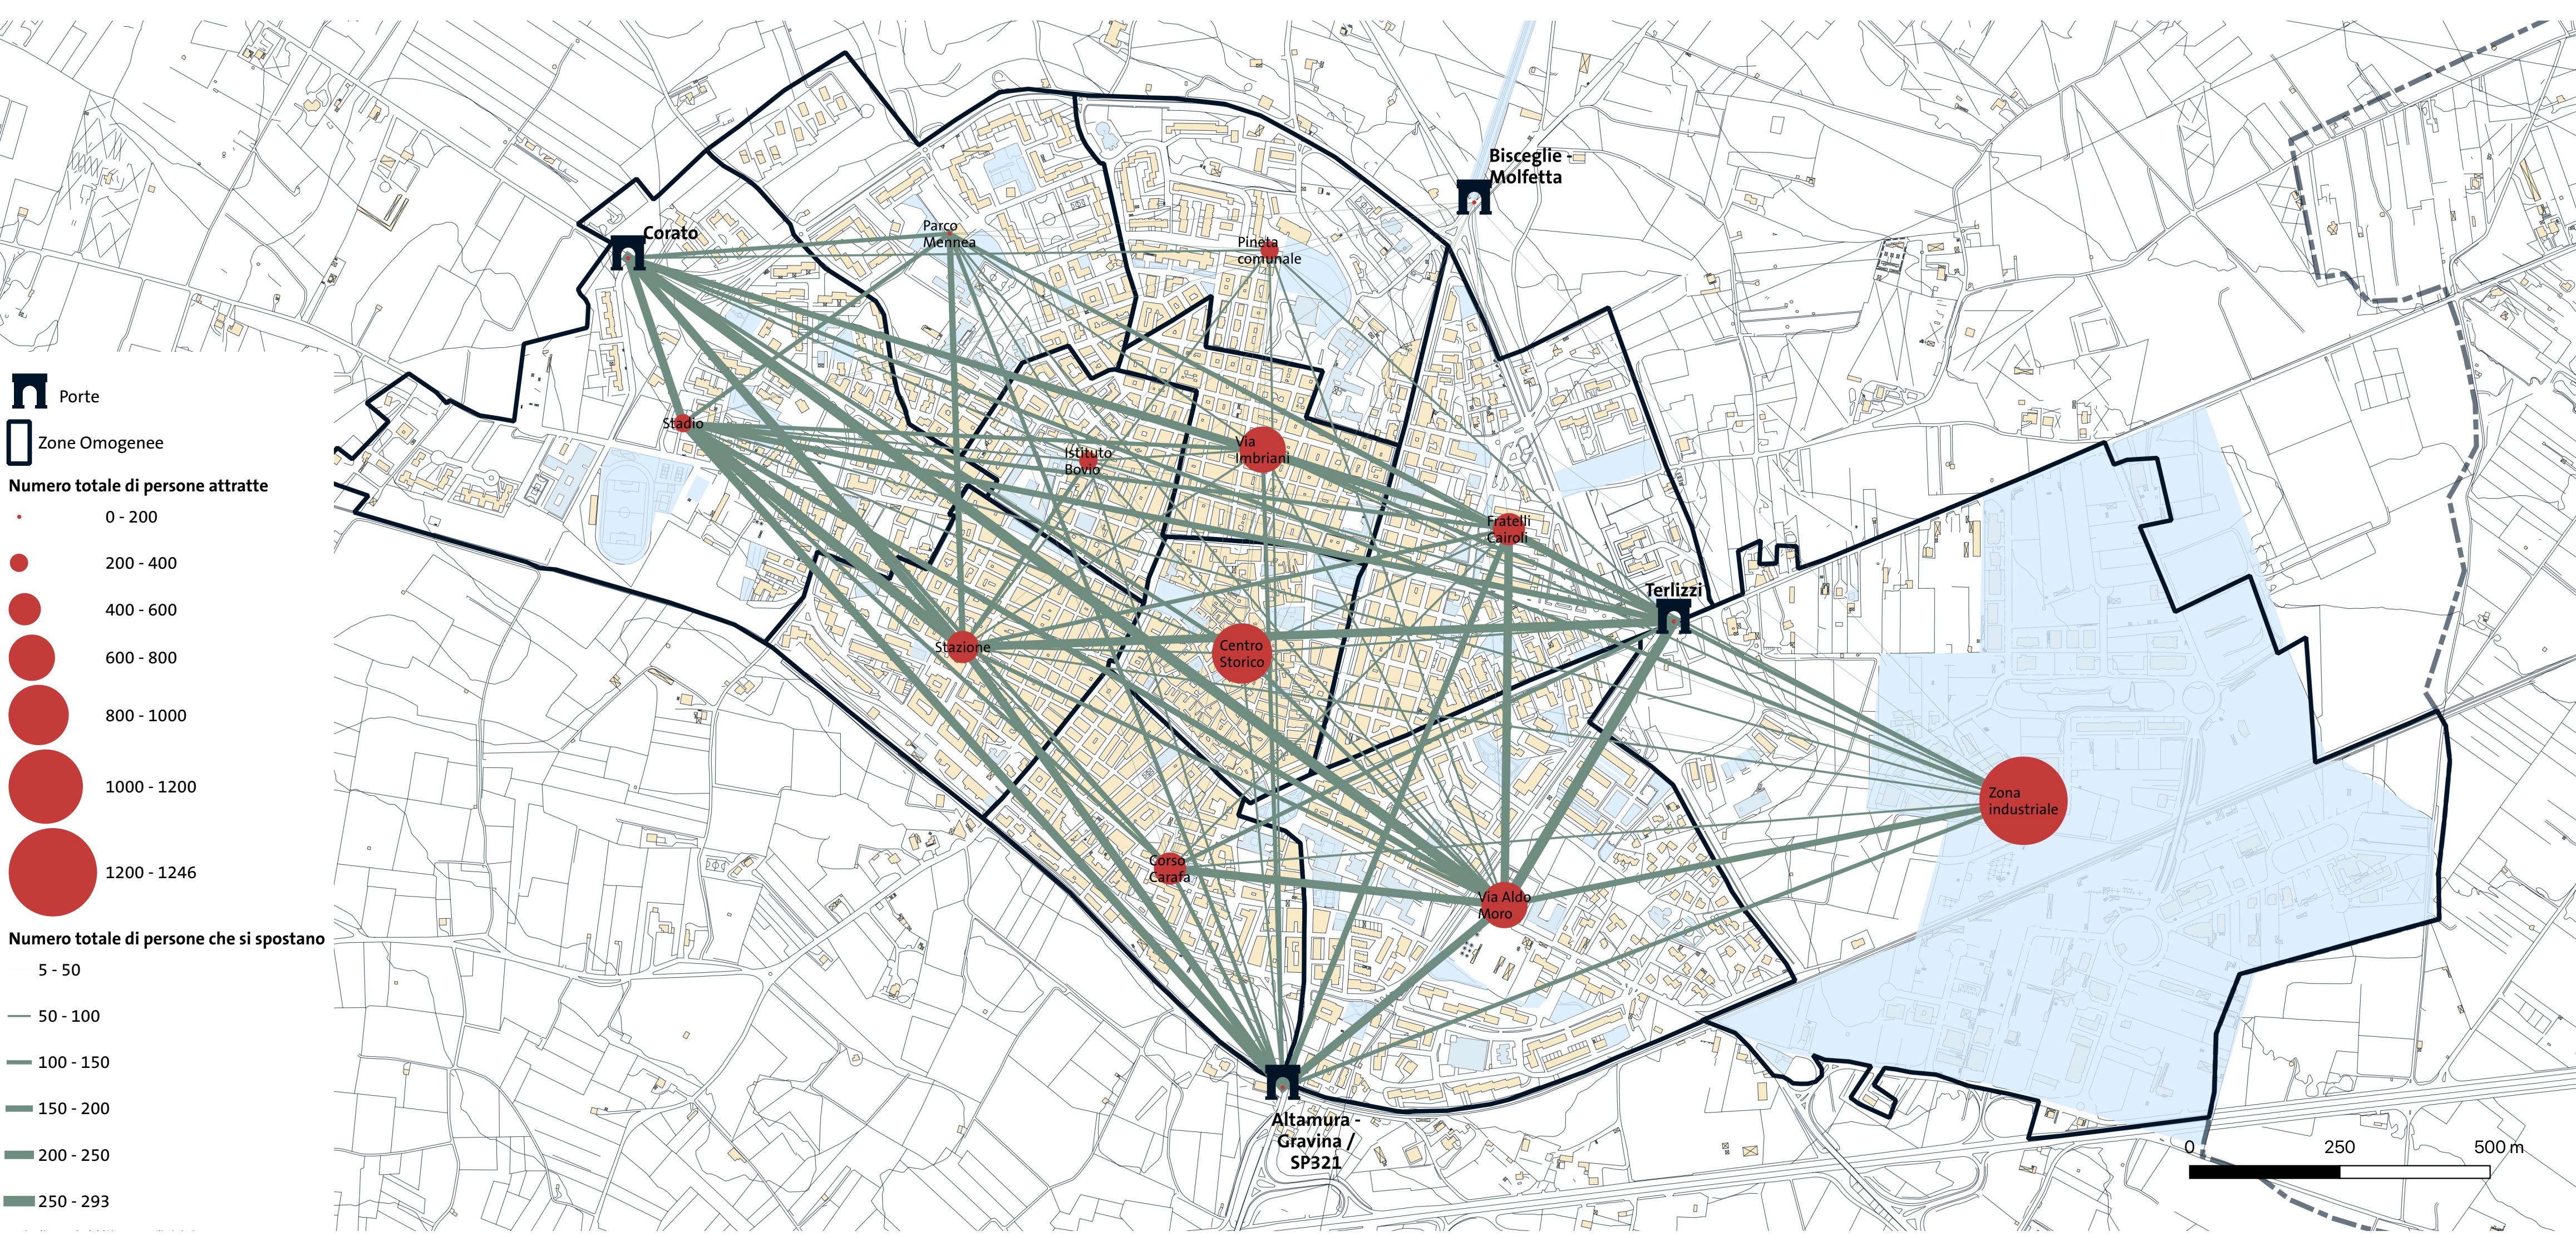


DIAGRAMMA DELLE LINEE DI DESIDERIO Il diagramma conferma la maggiore attrattività della Zona Industriale, del Centro Storico e di Via Imbriani ed evidenzia anche il consistente numero di persone che si spostano da e verso l'esterno della città. Le Porte caratterizzate da un maggior numero di persone che si spostano sono Corato, Terlizzi e Altamura/Gravina.